




Afd. Openbare Werken

Woonkern : Gieten
Straatnaam : Grote Kamp
Huisnr : 44
Opname datum :

Rioolrevisie

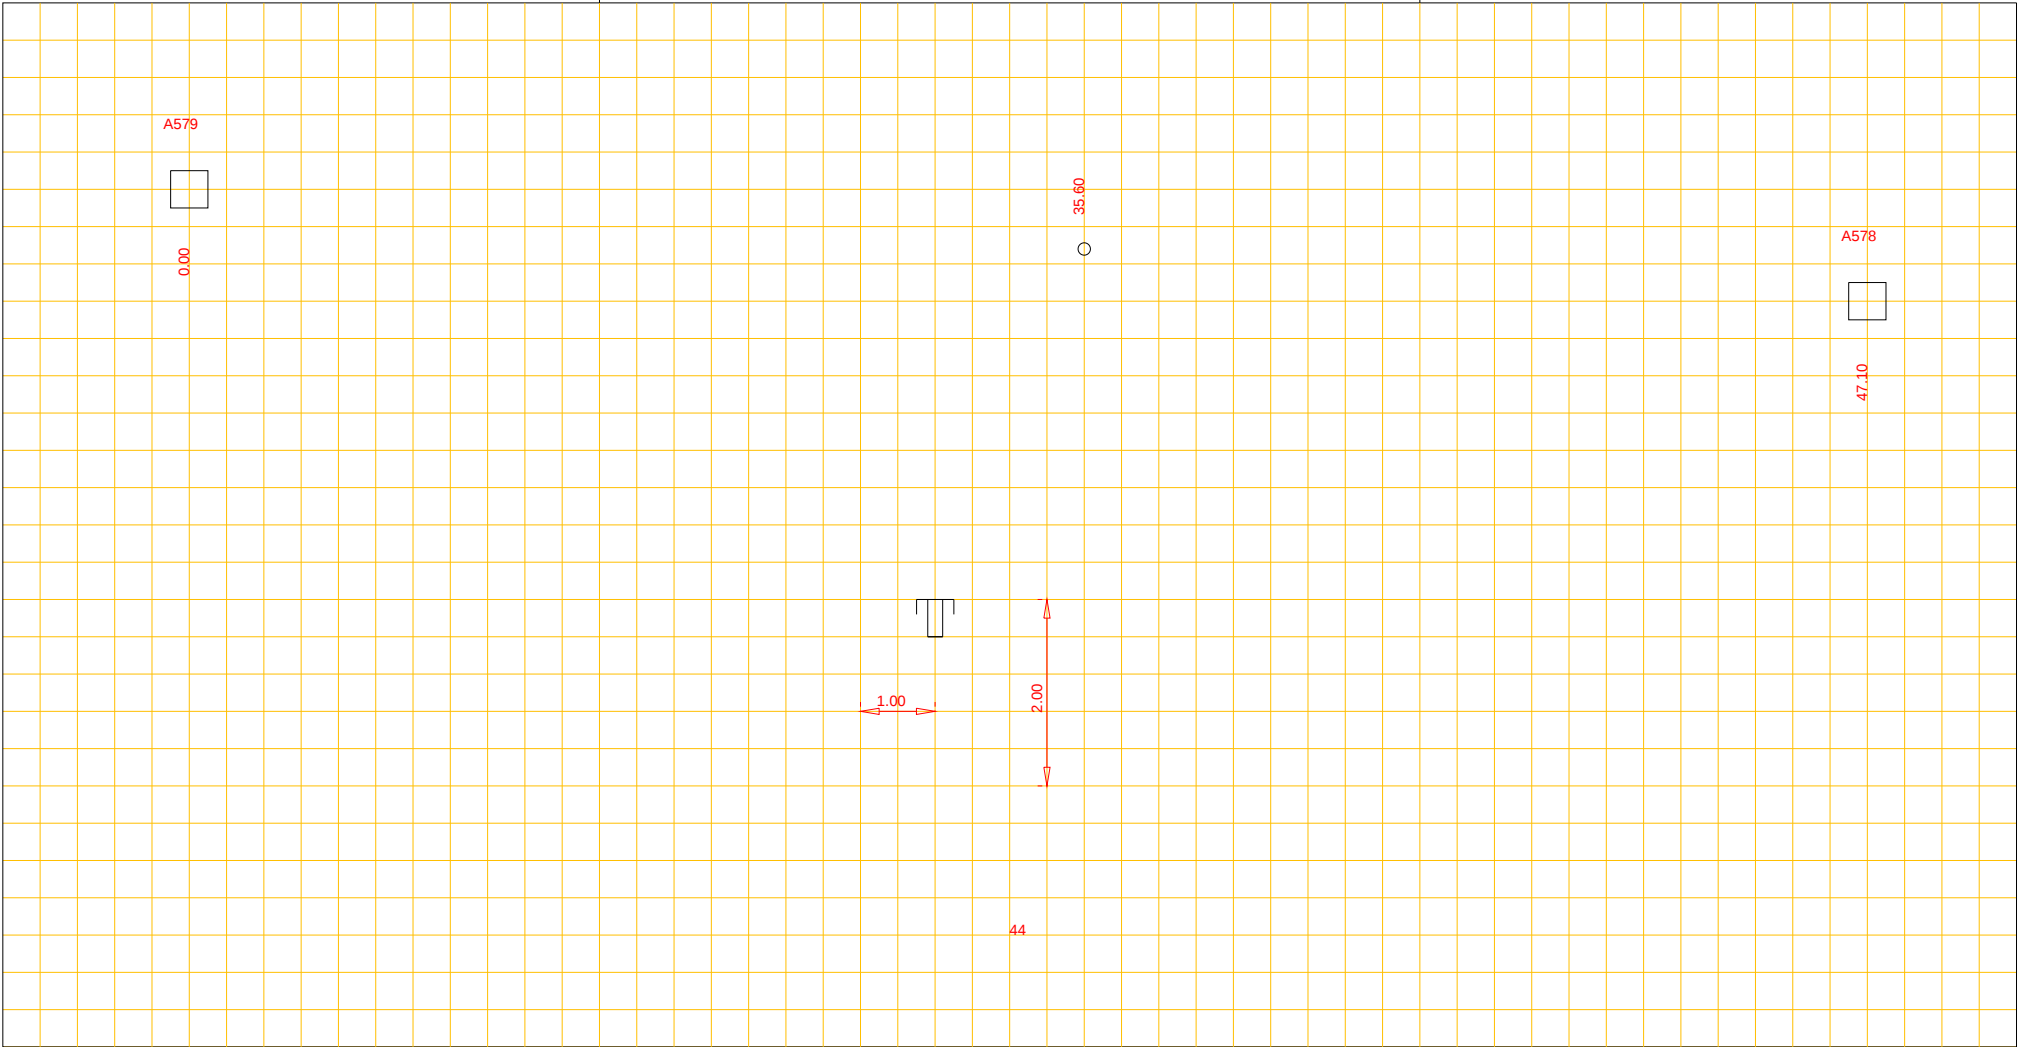

Putnummer A579
Bovenkant putdeksel t.o.v. N.A.P. m+
Binnen onderkant buis t.o.v. N.A.P. m+

beton riool, Ø 500 cm

Putnummer A578
Bovenkant putdeksel t.o.v. N.A.P. m+
Binnen onderkant buis t.o.v. N.A.P. m+