




Afd. Openbare Werken

Woonkern : ANLOO  
Straatnaam : Doornakkers  
Huisnr : 11  
Opname datum :

Rioolrevisie

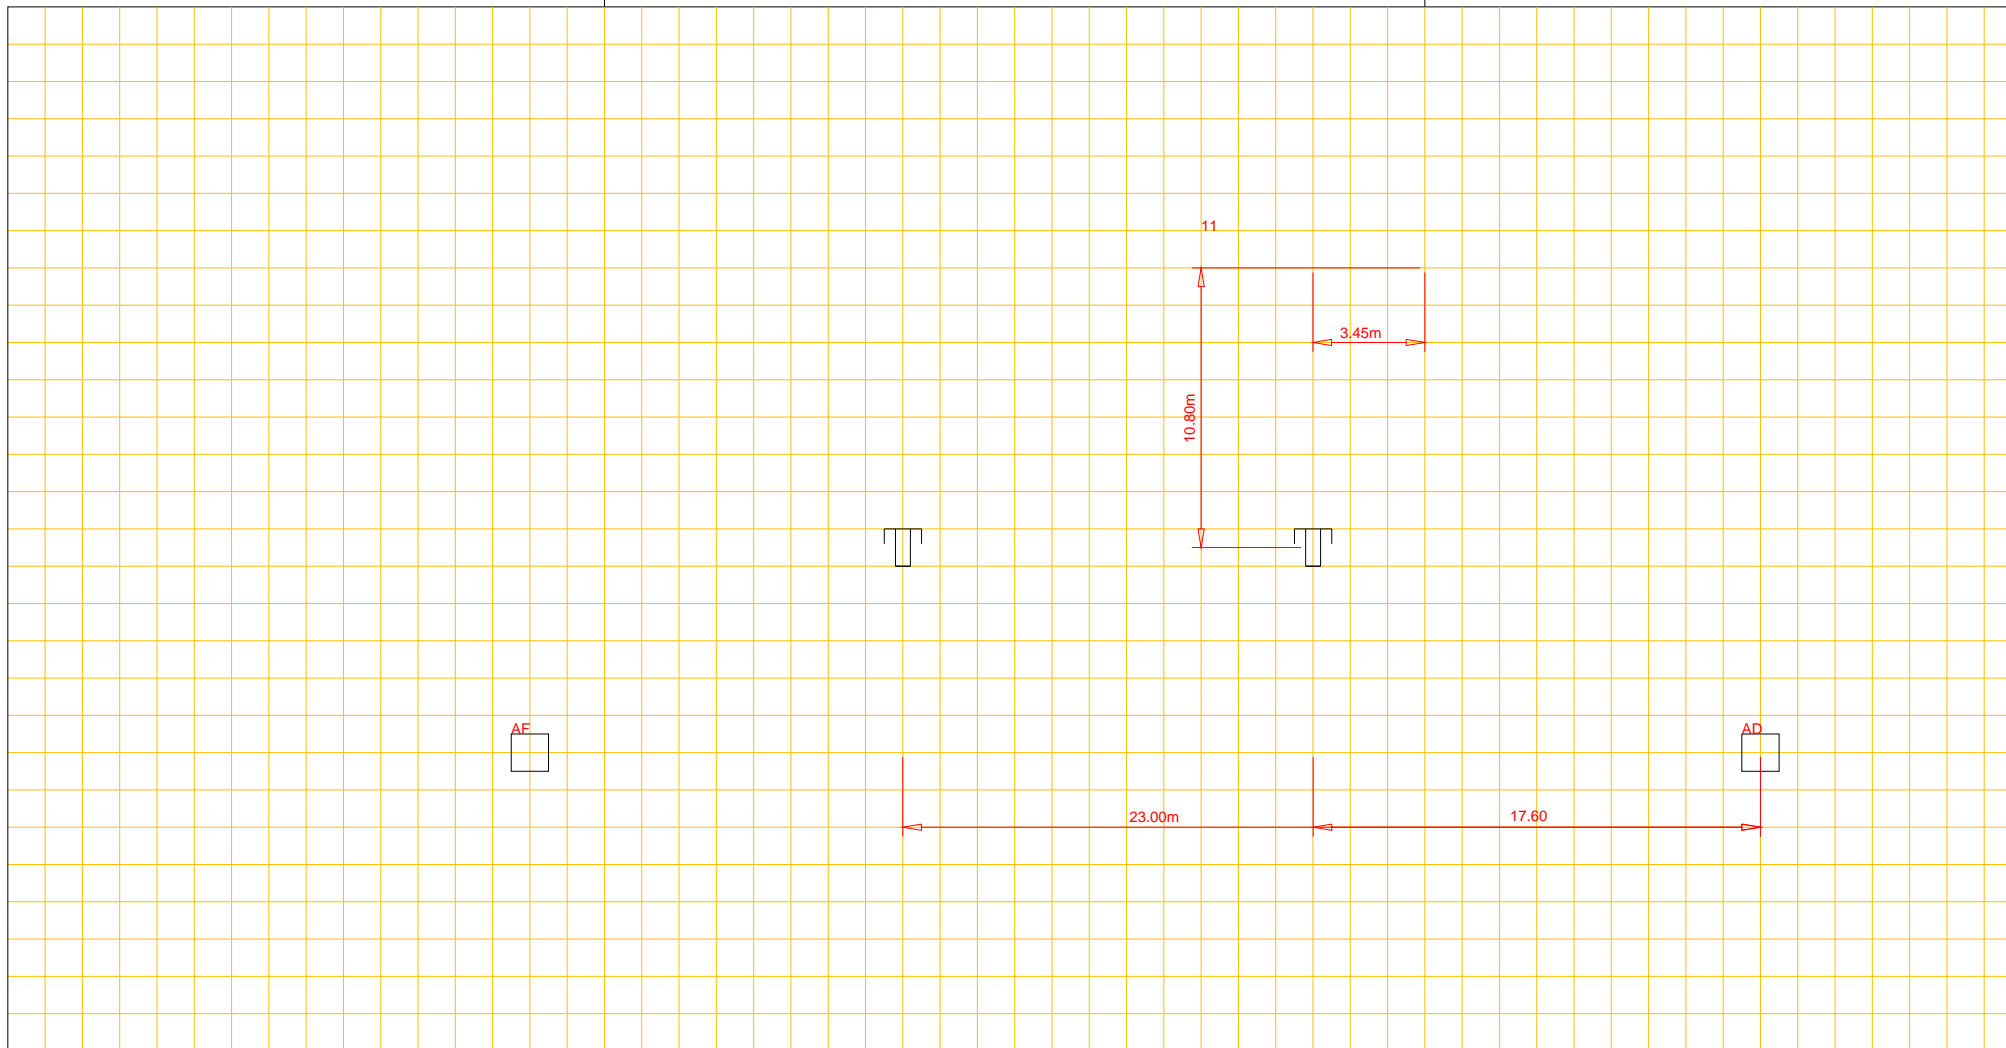

Putnummer	42		
Bovenkant putdeksel		t.o.v. N.A.P.	m+
Binnen onderkant buis		t.o.v. N.A.P.	m+

riool, Ø cm

Putnummer	43		
Bovenkant putdeksel		t.o.v. N.A.P.	m+
Binnen onderkant buis		t.o.v. N.A.P.	m+