




Afd. Openbare Werken

Woonkern : Gieten
Straatnaam : Kolling
Huisnr : 2
Opname datum : 1996/1997

Rioolrevisie

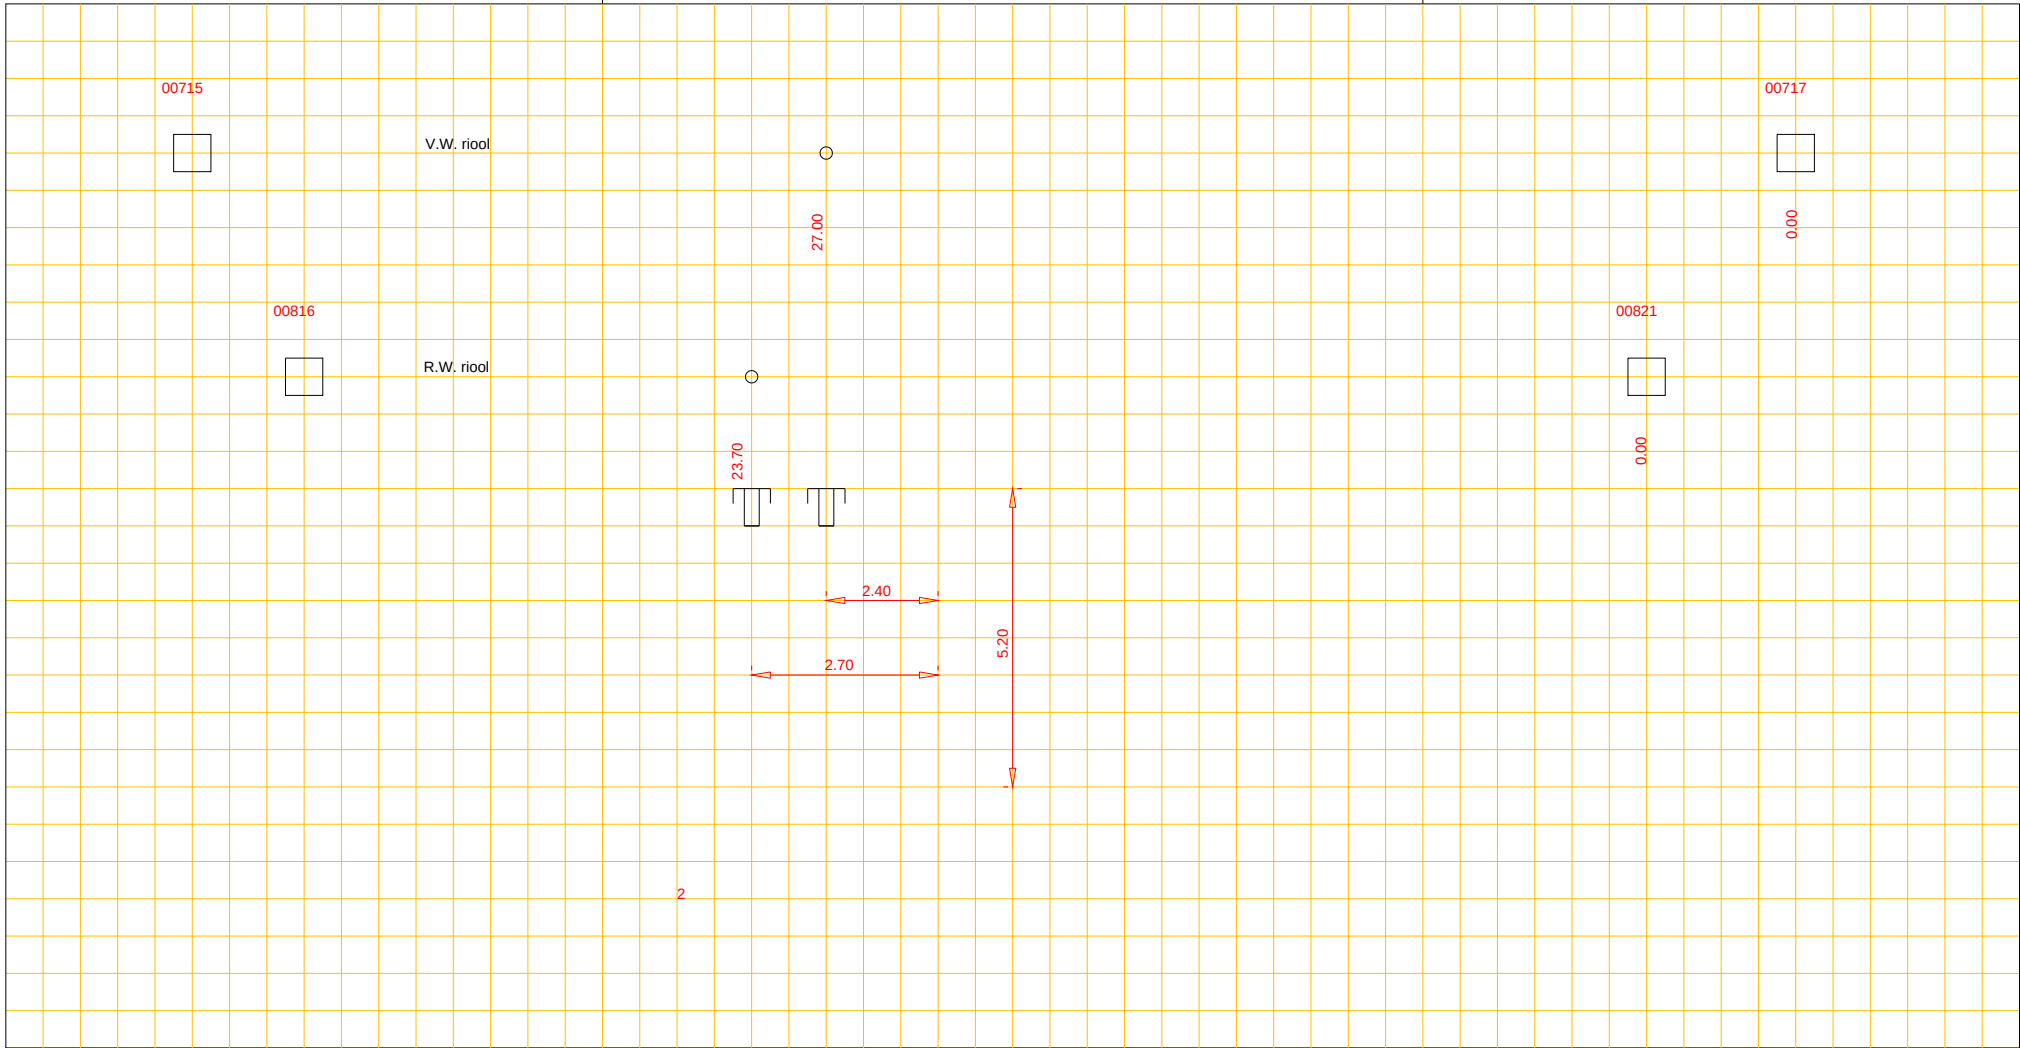

Putnummer 00816
Bovenkant putdeksel t.o.v. N.A.P. m+
Binnen onderkant buis t.o.v. N.A.P. m+

pvc riool, Ø 250 cm

Putnummer 00821
Bovenkant putdeksel t.o.v. N.A.P. m+
Binnen onderkant buis t.o.v. N.A.P. m+