




Afd. Openbare Werken

Woonkern : EEXT  
Straatnaam : Stationsstraat  
Huisnr : 32  
Opname datum :

Rioolrevisie

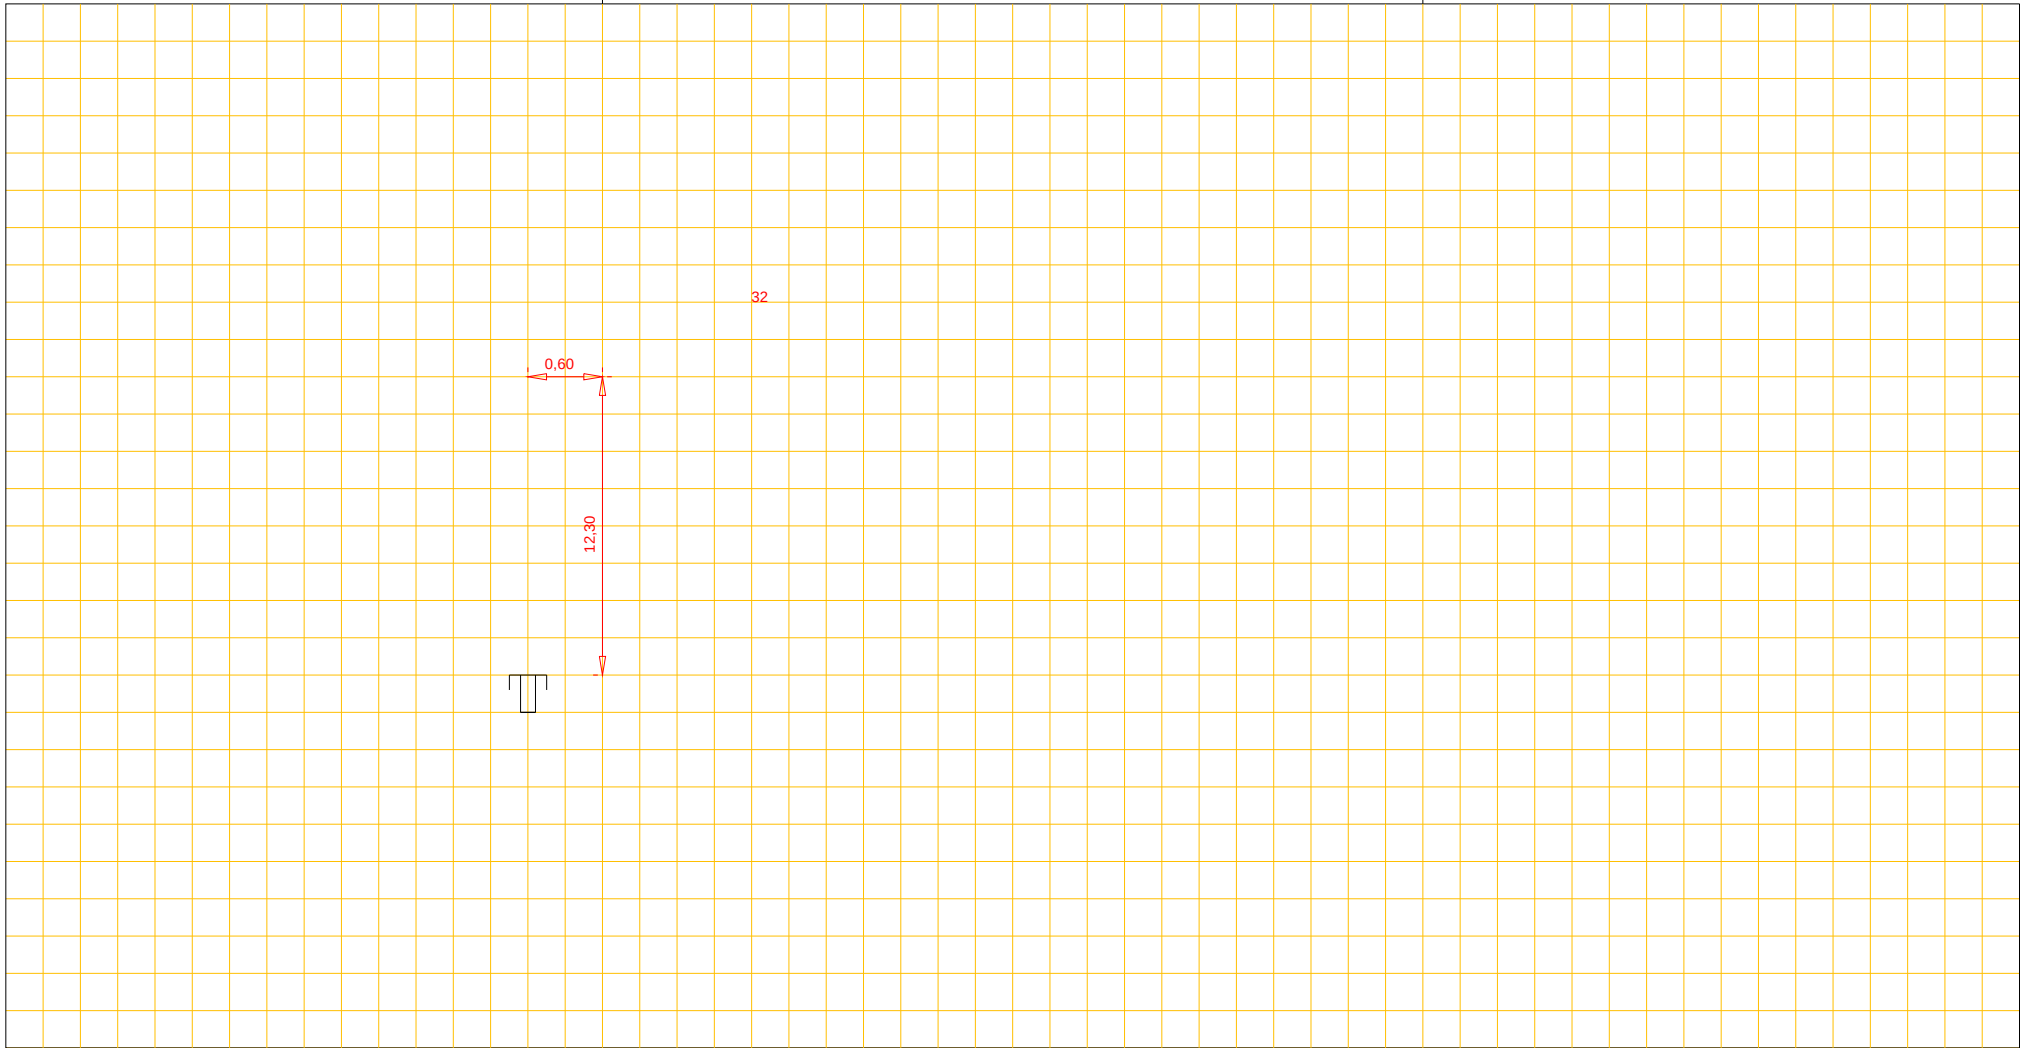

Putnummer  
Bovenkant putdeksel t.o.v. N.A.P. m+  
Binnen onderkant buis t.o.v. N.A.P. m+

riool, Ø cm

Putnummer  
Bovenkant putdeksel t.o.v. N.A.P. m+  
Binnen onderkant buis t.o.v. N.A.P. m+