




Afd. Openbare Werken

Woonkern : Gieten
Straatnaam : Kruusakkers
Huisnr : 4
Opname datum :

Rioolrevisie

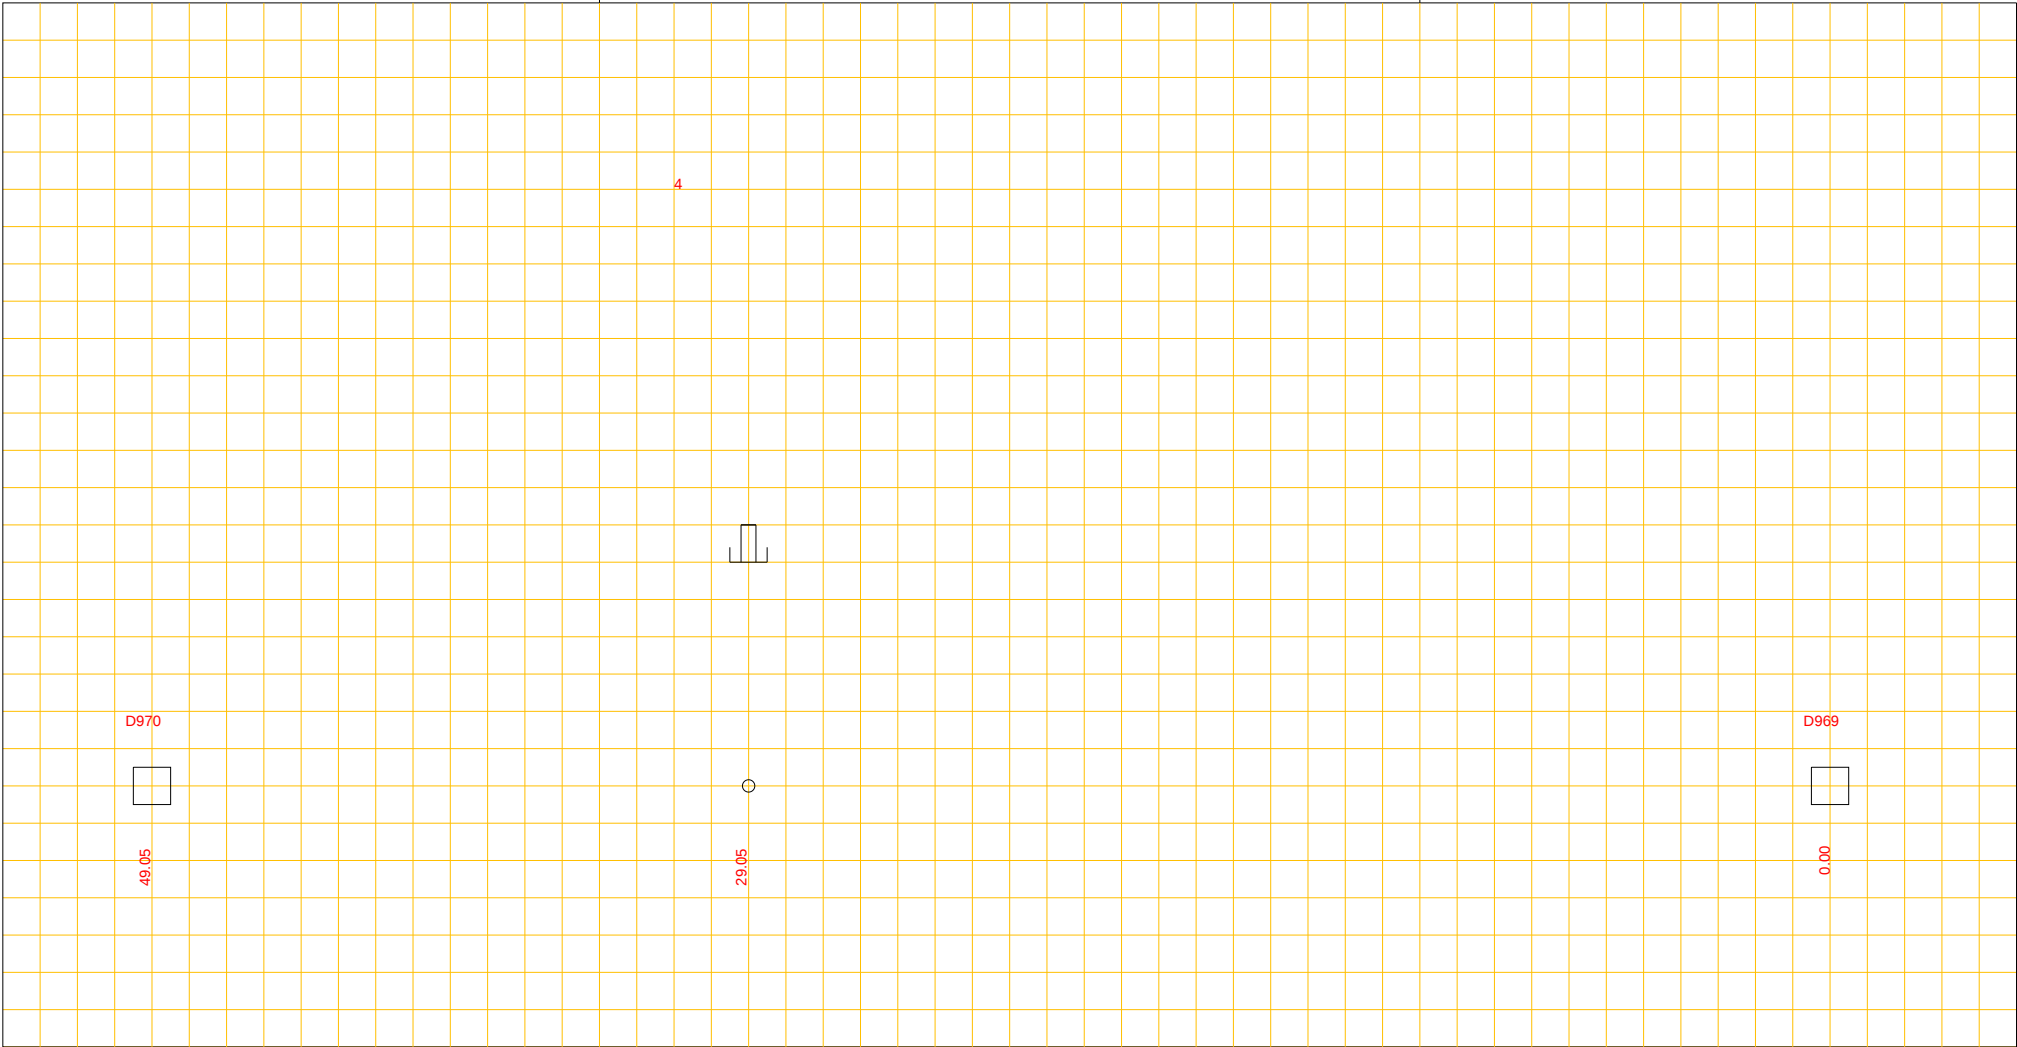

Putnummer D970
Bovenkant putdeksel t.o.v. N.A.P. m+
Binnen onderkant buis t.o.v. N.A.P. m+

beton riool, Ø 40/60 cm

Putnummer D969
Bovenkant putdeksel t.o.v. N.A.P. m+
Binnen onderkant buis t.o.v. N.A.P. m+