


Woonkern : Gieten
Straatnaam : De Bonne
Huisnr : 1
Opname datum :

Rioolrevisie

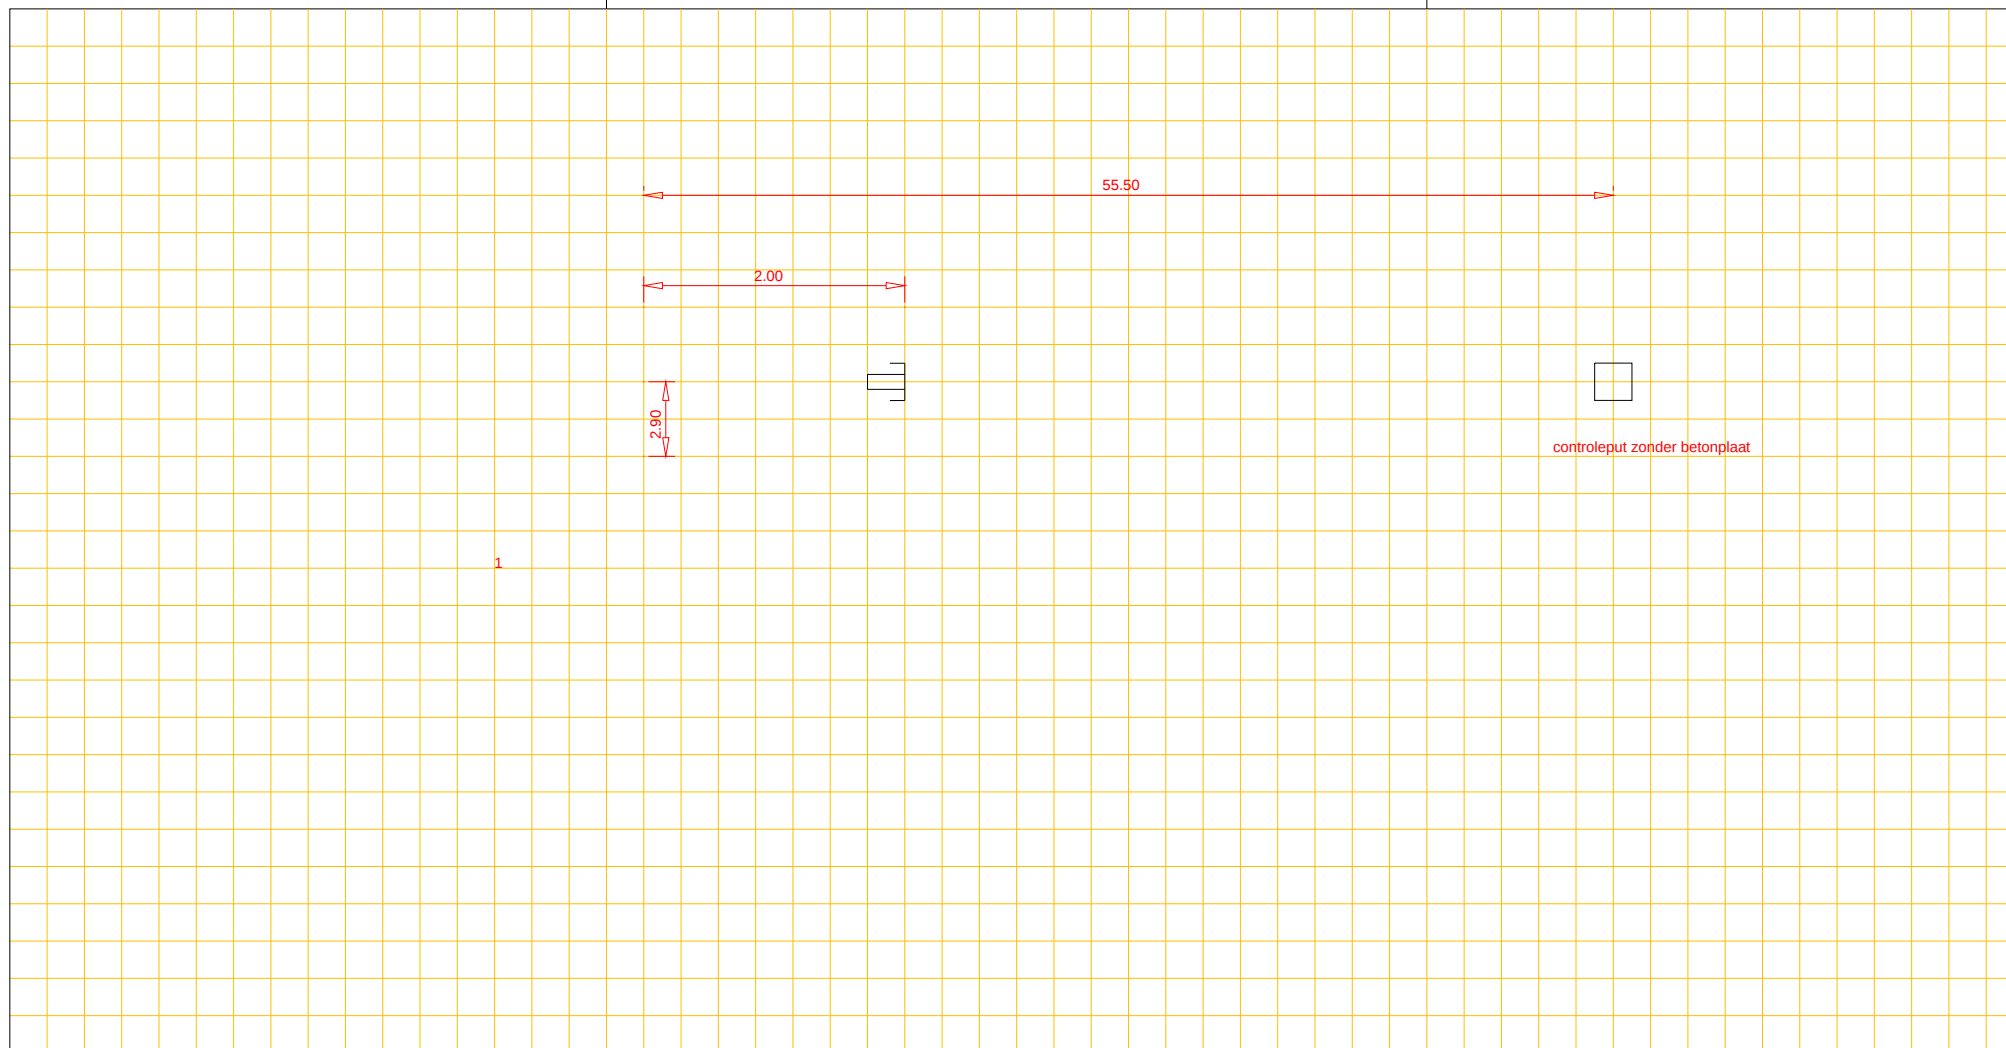

Putnummer

Bovenkant putdeksel

t.o.v. N.A.P.

 $m+$

pvc

riool, Ø

cm

Put n ummer

Bovenkant putdeksel

t.o.v. N.A.P.

 $m+$

Binnen onderkant buis

t.o.v. N.A.P.

 $m+$

Binnen onderkant buis

t.o.v. N.A.P.

 $m+$