


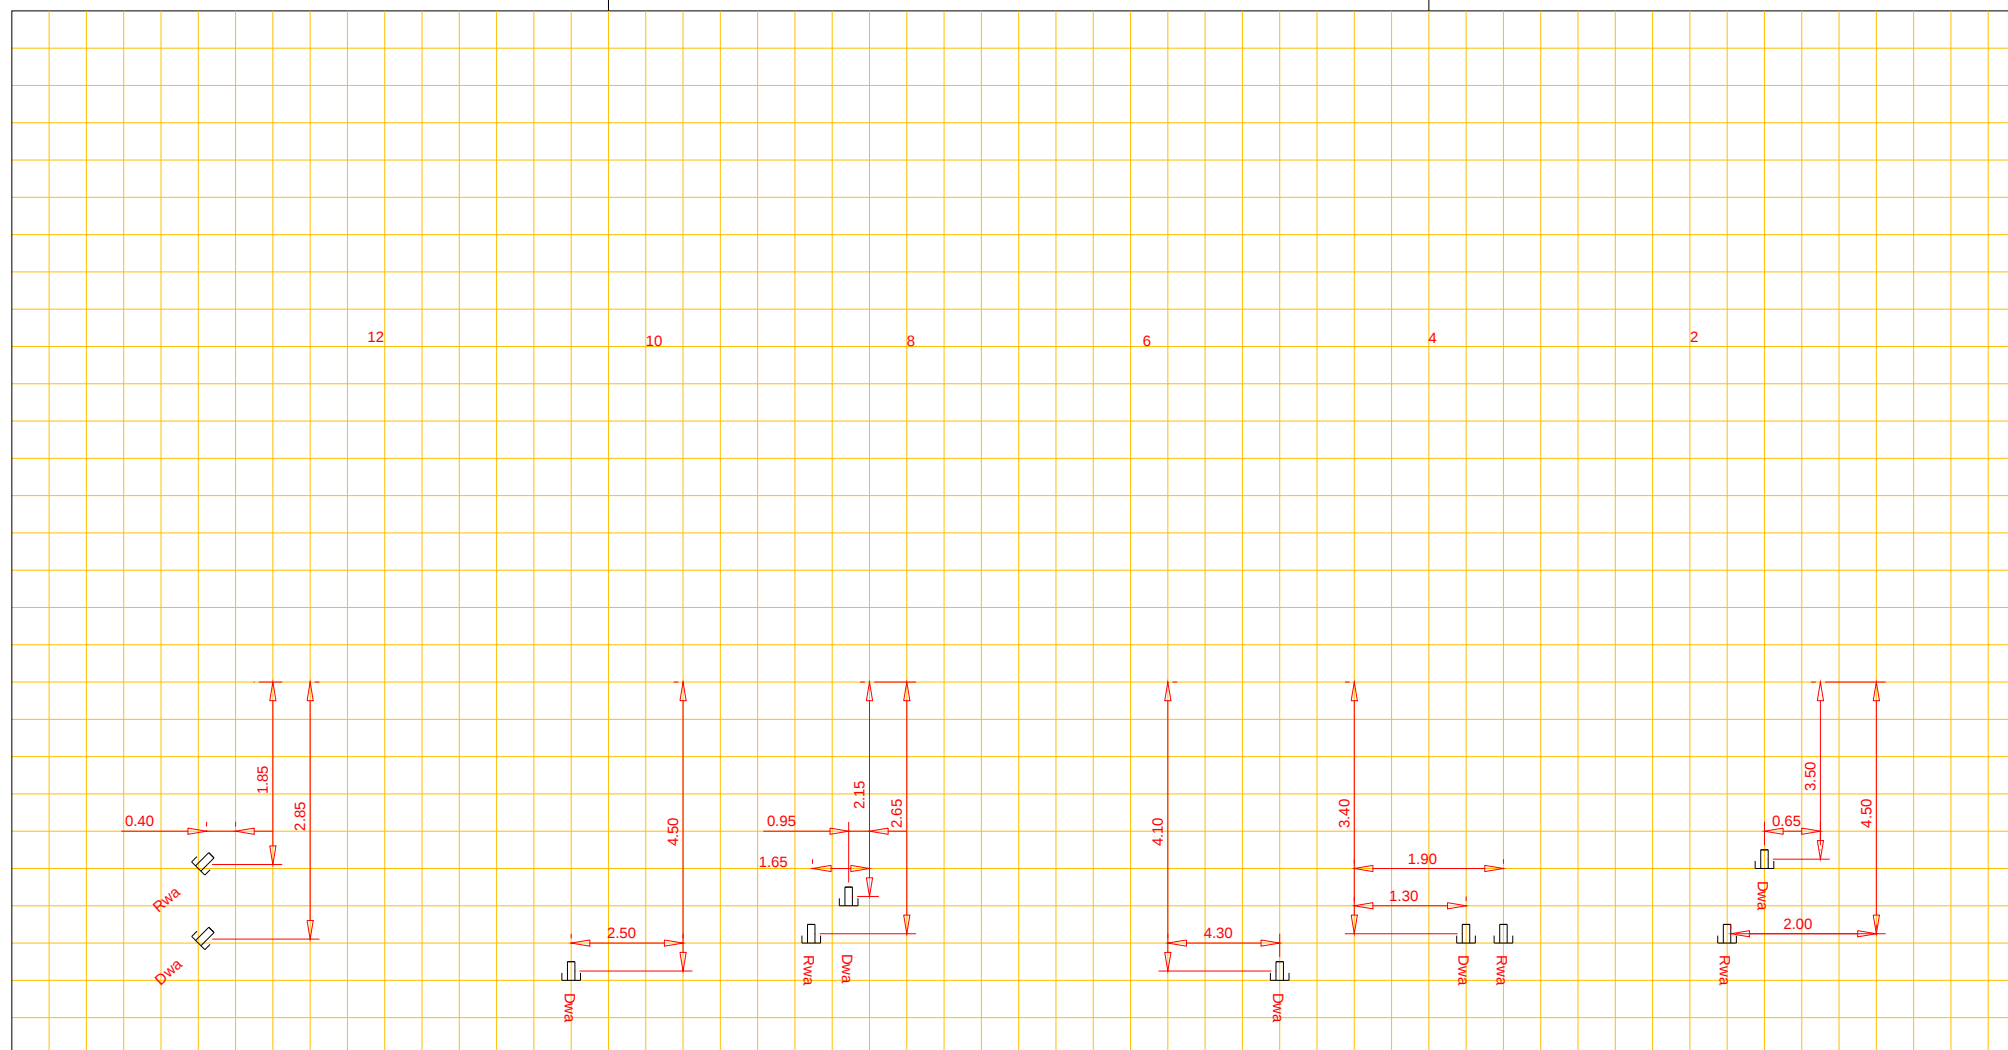

Woonkern : Rolde
Straatnaam : Goorspake
Huisnr : 2, 4, 6, 8, 10, 12
Opname datum : 19-02-1992

Rioolrevisie



Putnummer

Bovenkant putdeksel
Binnen onderkant buis

t.o.v. N.A.P.
t.o.v. N.A.P.

m+

m+

riool, Ø cm

Put number

Bovenkant putdeksel
Binnen onderkant buis

t.o.v. N.A.P.	m+
t.o.v. N.A.P.	m+