




Afd. Openbare Werken

Woonkern : Gieterveen
Straatnaam : Veenakkers
Huisnr : 16 en 18
Opname datum : 26-09-2013

Rioolrevisie

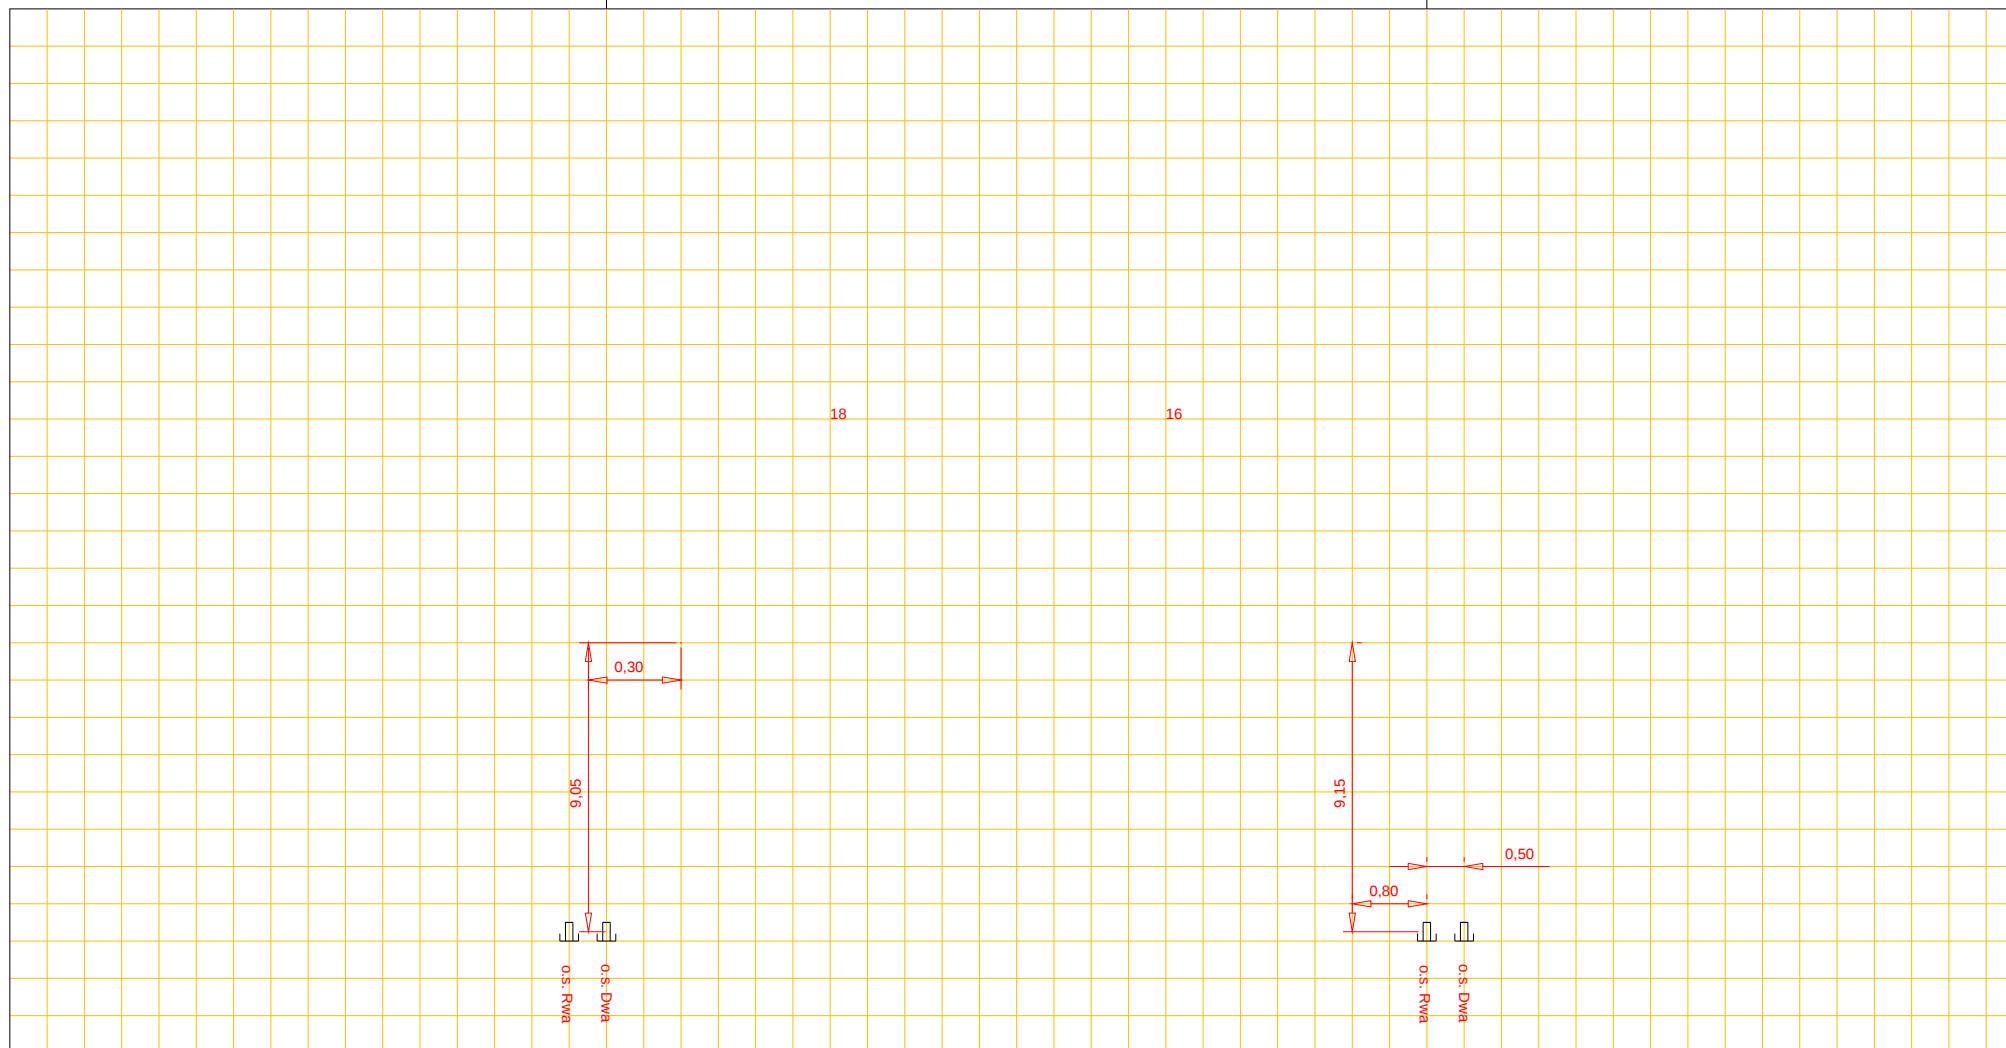

Putnummer 412
Bovenkant putdeksel t.o.v. N.A.P. 3,50+ m+
Binnen onderkant buis t.o.v. N.A.P. 1,78+ m+

Pvc riool, Ø 31,5 cm

Putnummer 414
Bovenkant putdeksel t.o.v. N.A.P. 3,50+ m+
Binnen onderkant buis t.o.v. N.A.P. 1,82+ m+