




Afd. Openbare Werken

Woonkern : ANNERVEENSCH KANAAL  
Straatnaam : Polderweg  
Huisnr : 9  
Opname datum : 29 oktober 1982

Rioolrevisie

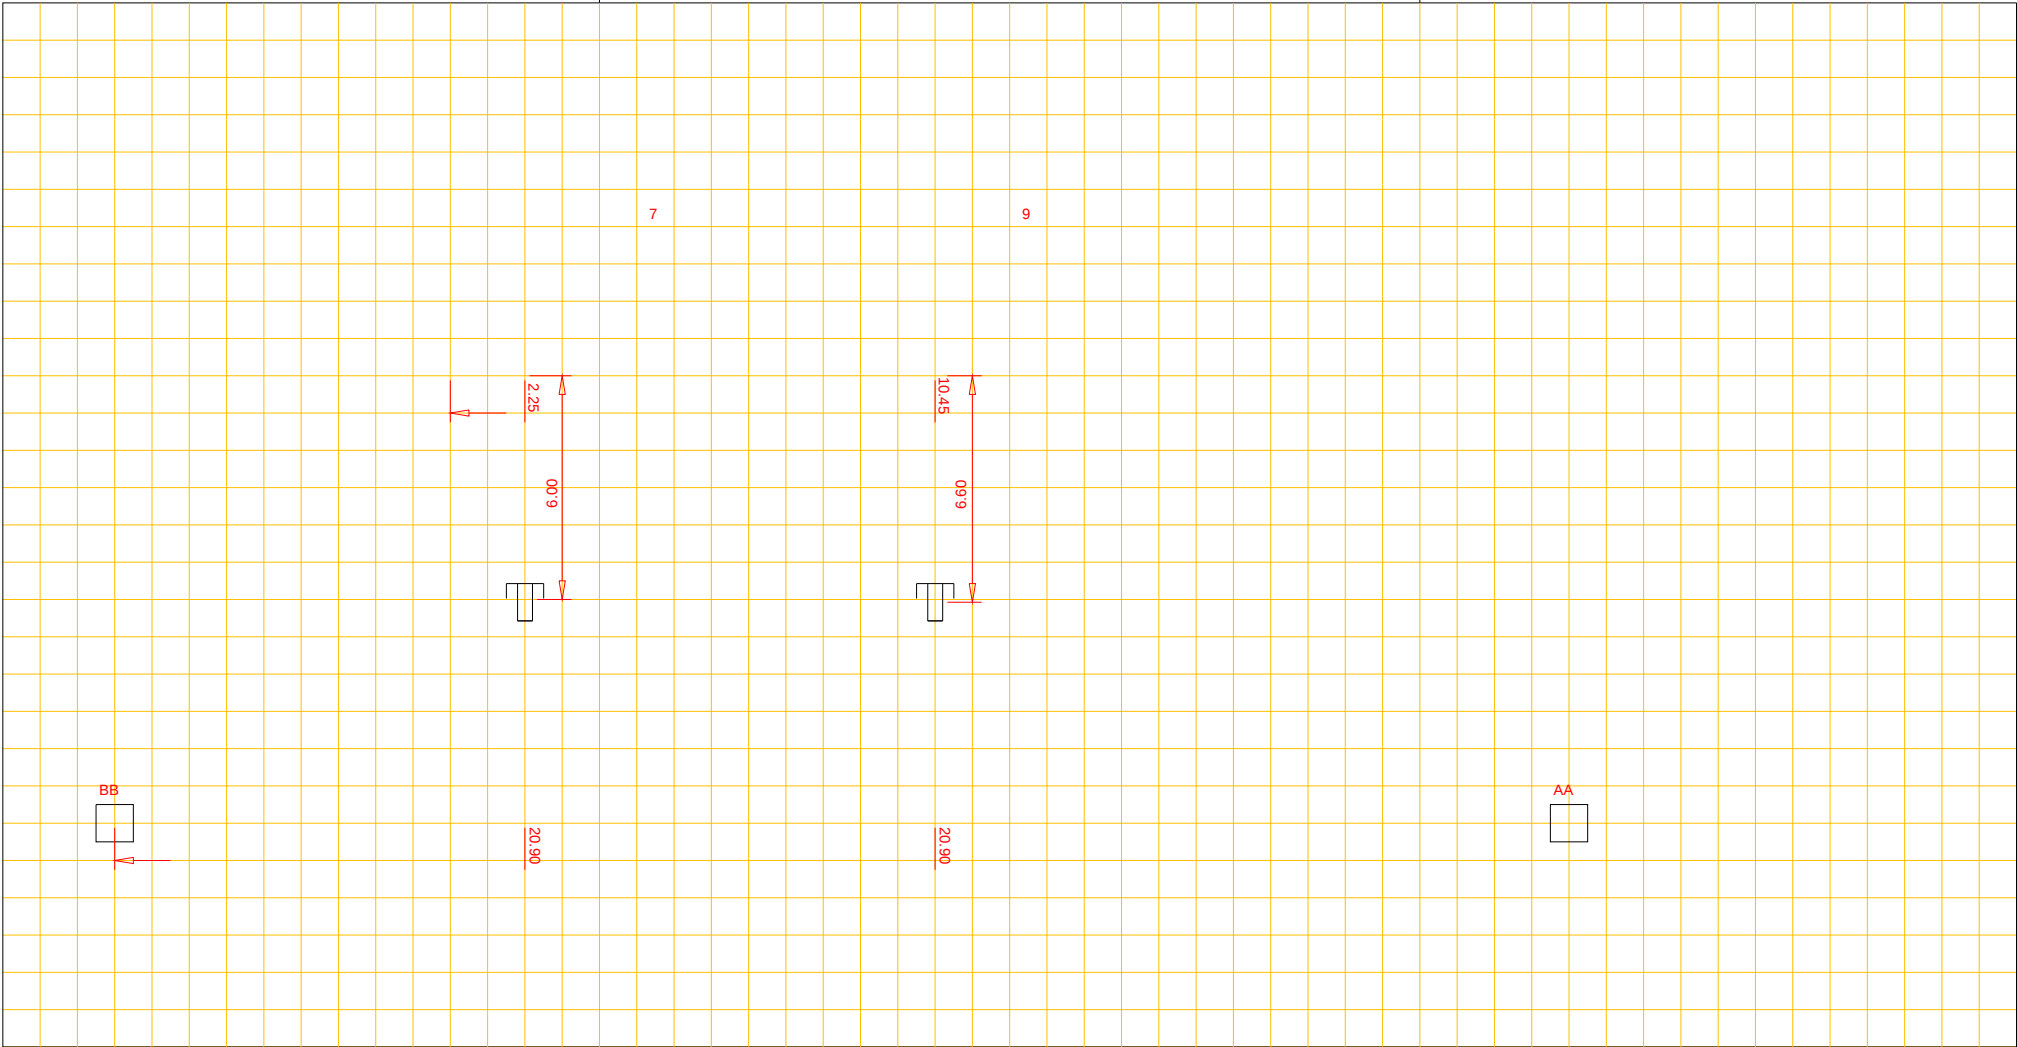

Putnummer  
Bovenkant putdeksel t.o.v. N.A.P. m+  
Binnen onderkant buis t.o.v. N.A.P. m+

riool, Ø cm

Putnummer  
Bovenkant putdeksel t.o.v. N.A.P. m+  
Binnen onderkant buis t.o.v. N.A.P. m+