




Afd. Openbare Werken

Woonkern : Gieten  
Straatnaam : Brummelkamp  
Huisnr : 3  
Opname datum :

Rioolrevisie

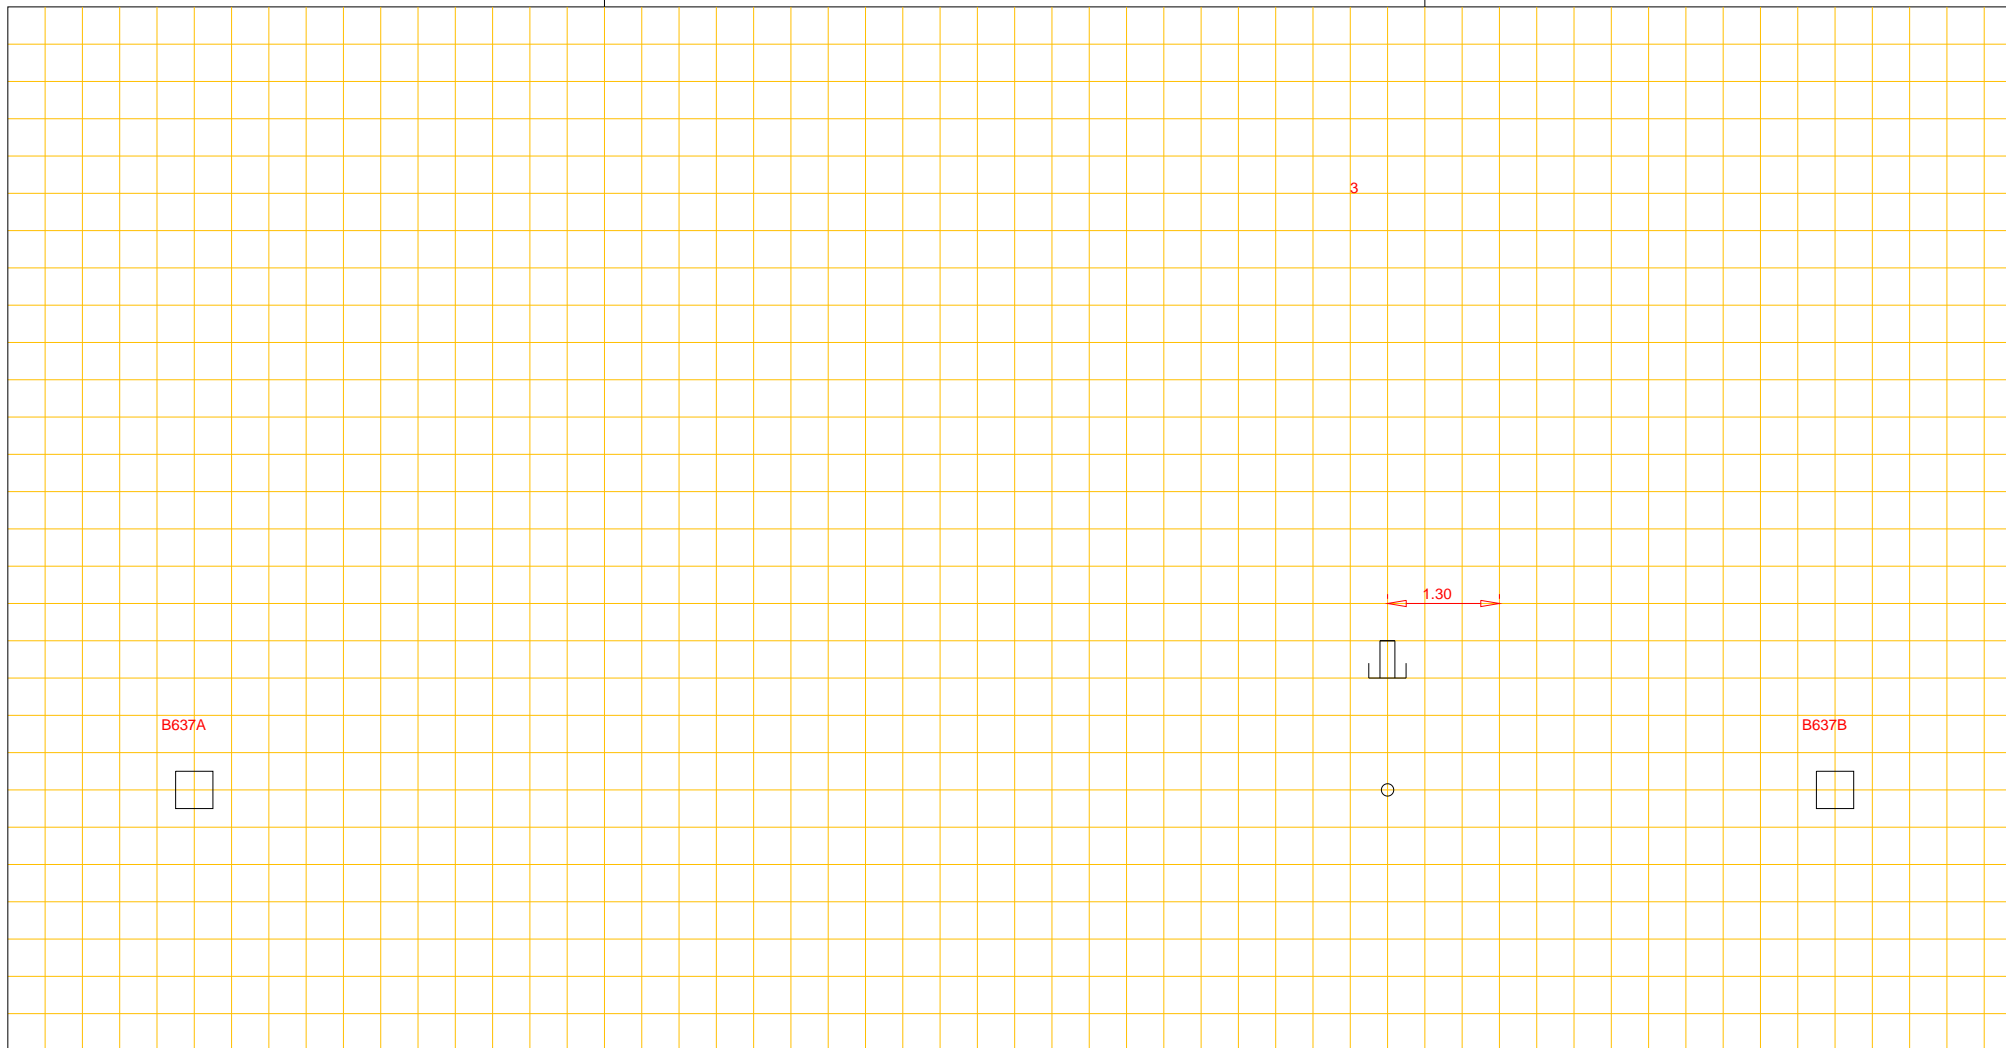

Putnummer	B637A		
Bovenkant putdeksel	t.o.v. N.A.P.	m+	
Binnen onderkant buis	t.o.v. N.A.P.	m+	

pvc riool, Ø 200 cm

Putnummer	B637B		
Bovenkant putdeksel	t.o.v. N.A.P.	m+	
Binnen onderkant buis	t.o.v. N.A.P.	m+	