




Afd. Openbare Werken

Woonkern : Gieten
Straatnaam : Hees
Huisnr : 8
Opname datum : 1994

Rioolrevisie

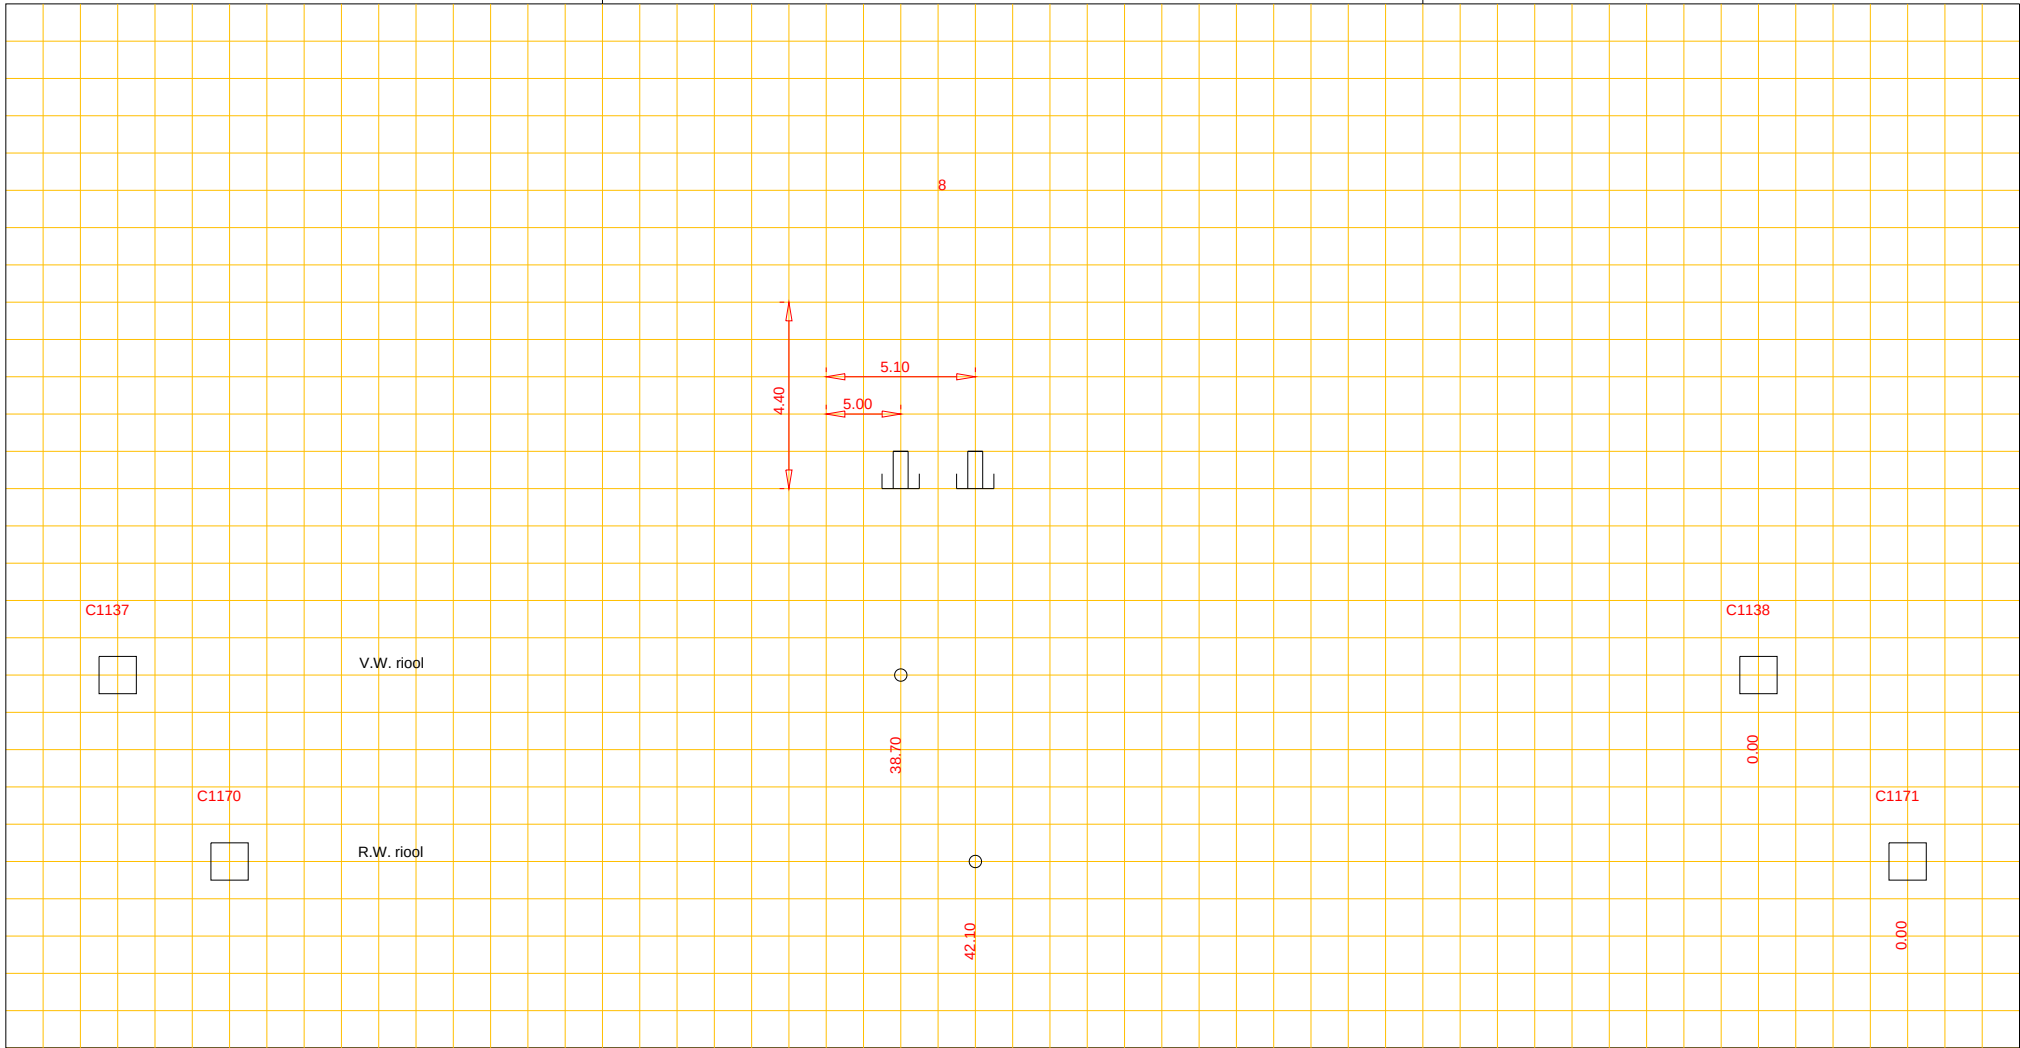

Putnummer	C1137
Bovenkant putdeksel	t.o.v. N.A.P.
Binnen onderkant buis	t.o.v. N.A.P.

pvc riool, Ø 250 cm

Putnummer	C1138
Bovenkant putdeksel	t.o.v. N.A.P.
Binnen onderkant buis	t.o.v. N.A.P.