




Afd. Openbare Werken

Woonkern : Gieten
Straatnaam : Brink
Huisnr : 24
Opname datum :

Rioolrevisie

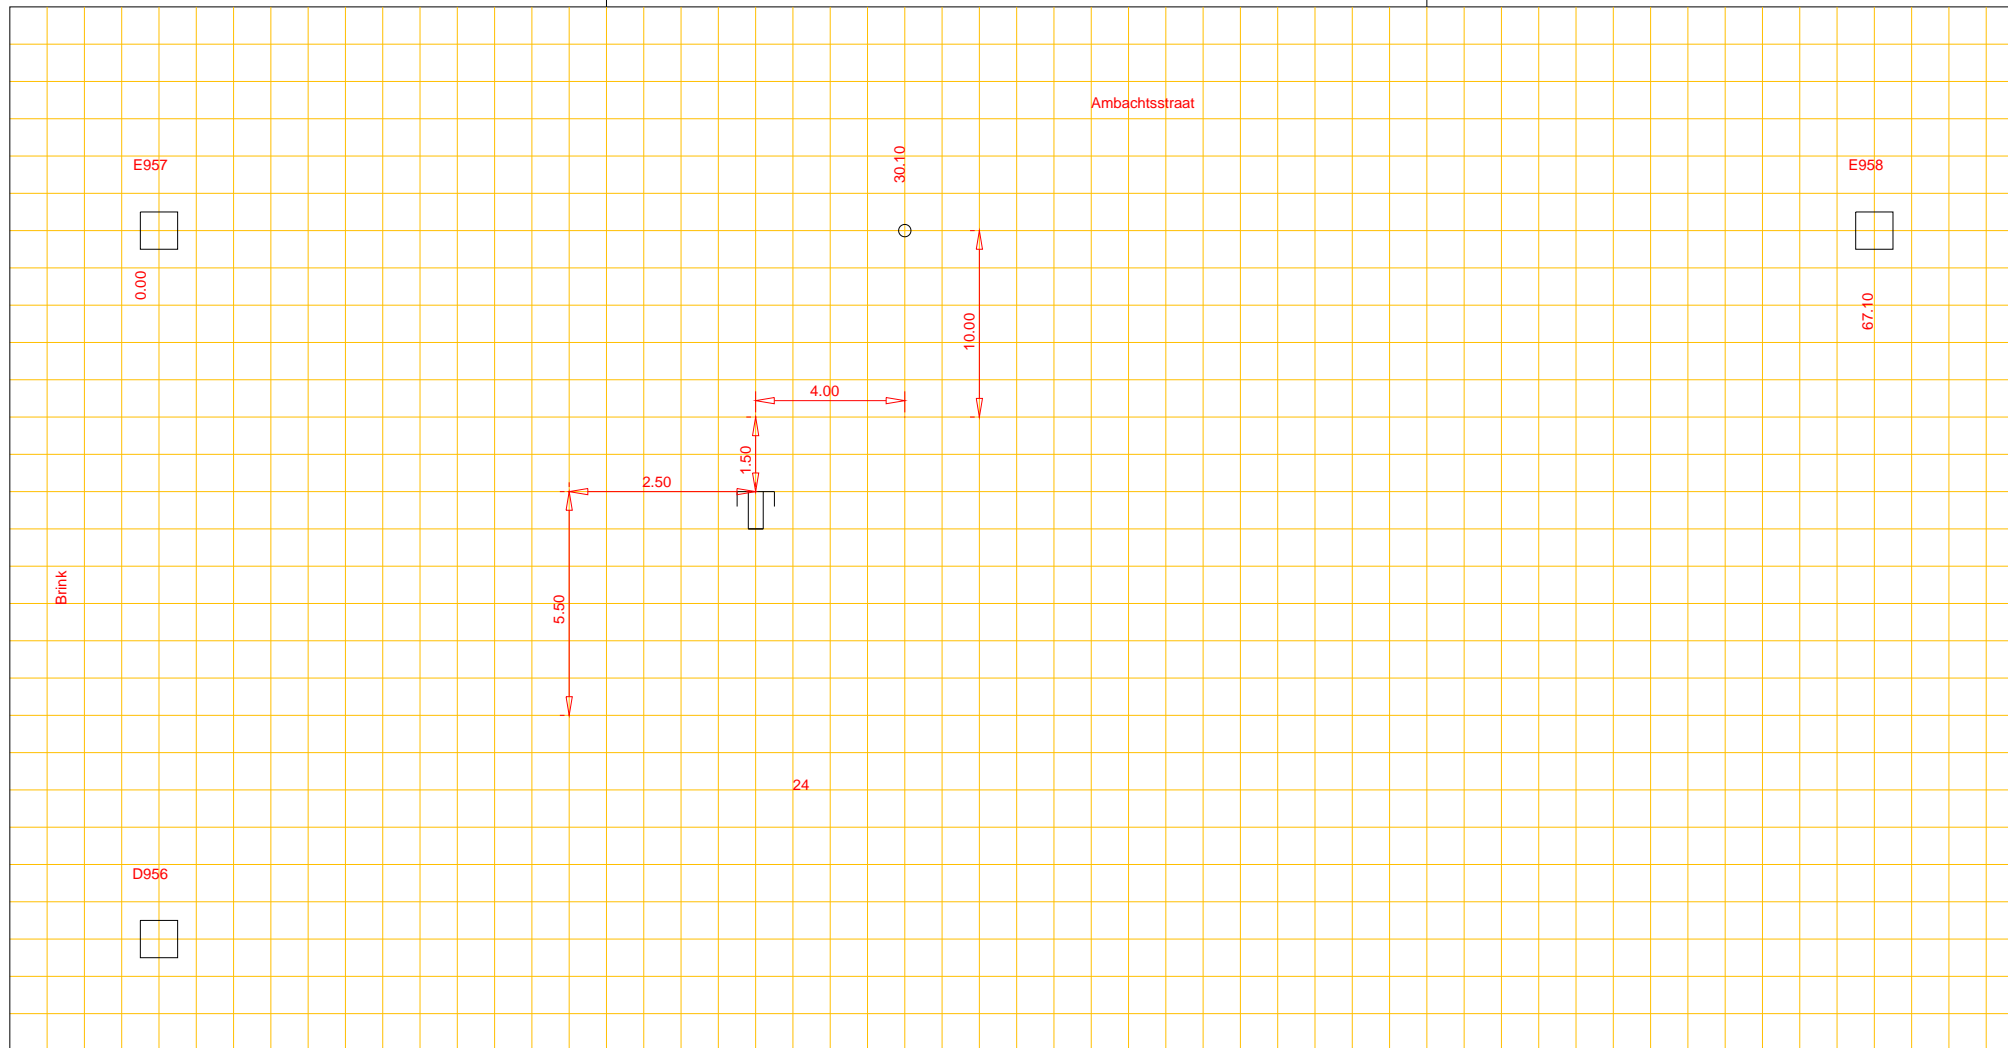

Putnummer	E957		
Bovenkant putdeksel	t.o.v. N.A.P.	m+	
Binnen onderkant buis	t.o.v. N.A.P.	m+	

beton riool, Ø 900 cm

Putnummer	E958		
Bovenkant putdeksel	t.o.v. N.A.P.	m+	
Binnen onderkant buis	t.o.v. N.A.P.	m+	