




Afd. Openbare Werken

Woonkern : Gieterveen  
Straatnaam : Meertensweg  
Huisnr : 2  
Opname datum : 1976

Rioolrevisie

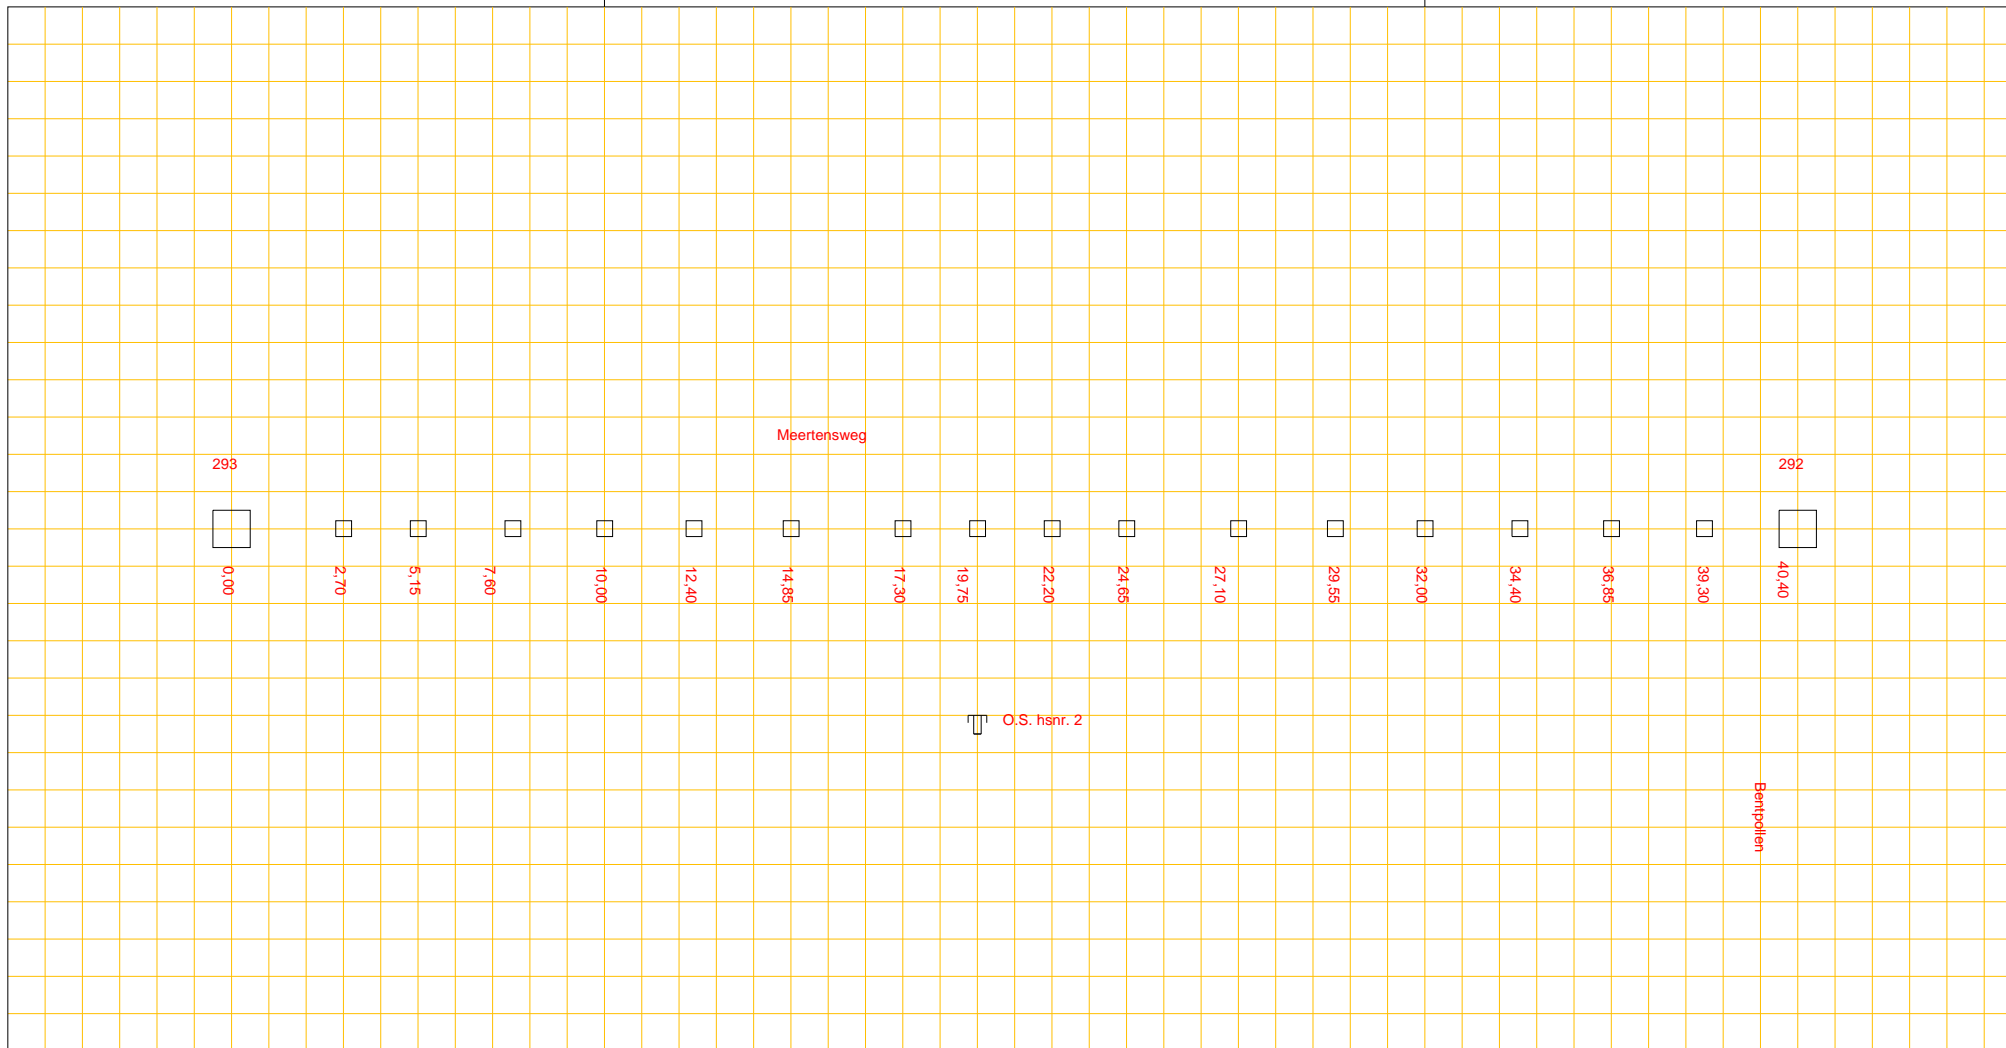

Putnummer	292		
Bovenkant putdeksel	t.o.v. N.A.P.	3,407+ m+	
Binnen onderkant buis	t.o.v. N.A.P.	0,787+ m+	

Beton riool, Ø 40 cm

Putnummer	293		
Bovenkant putdeksel	t.o.v. N.A.P.	3,633+ m+	
Binnen onderkant buis	t.o.v. N.A.P.	0,785+ m+	