




Afd. Openbare Werken

Woonkern : Eexterveen
Straatnaam : Koffielaantje
Huisnr : 17 en 19
Opname datum : juli 2007

Rioolrevisie

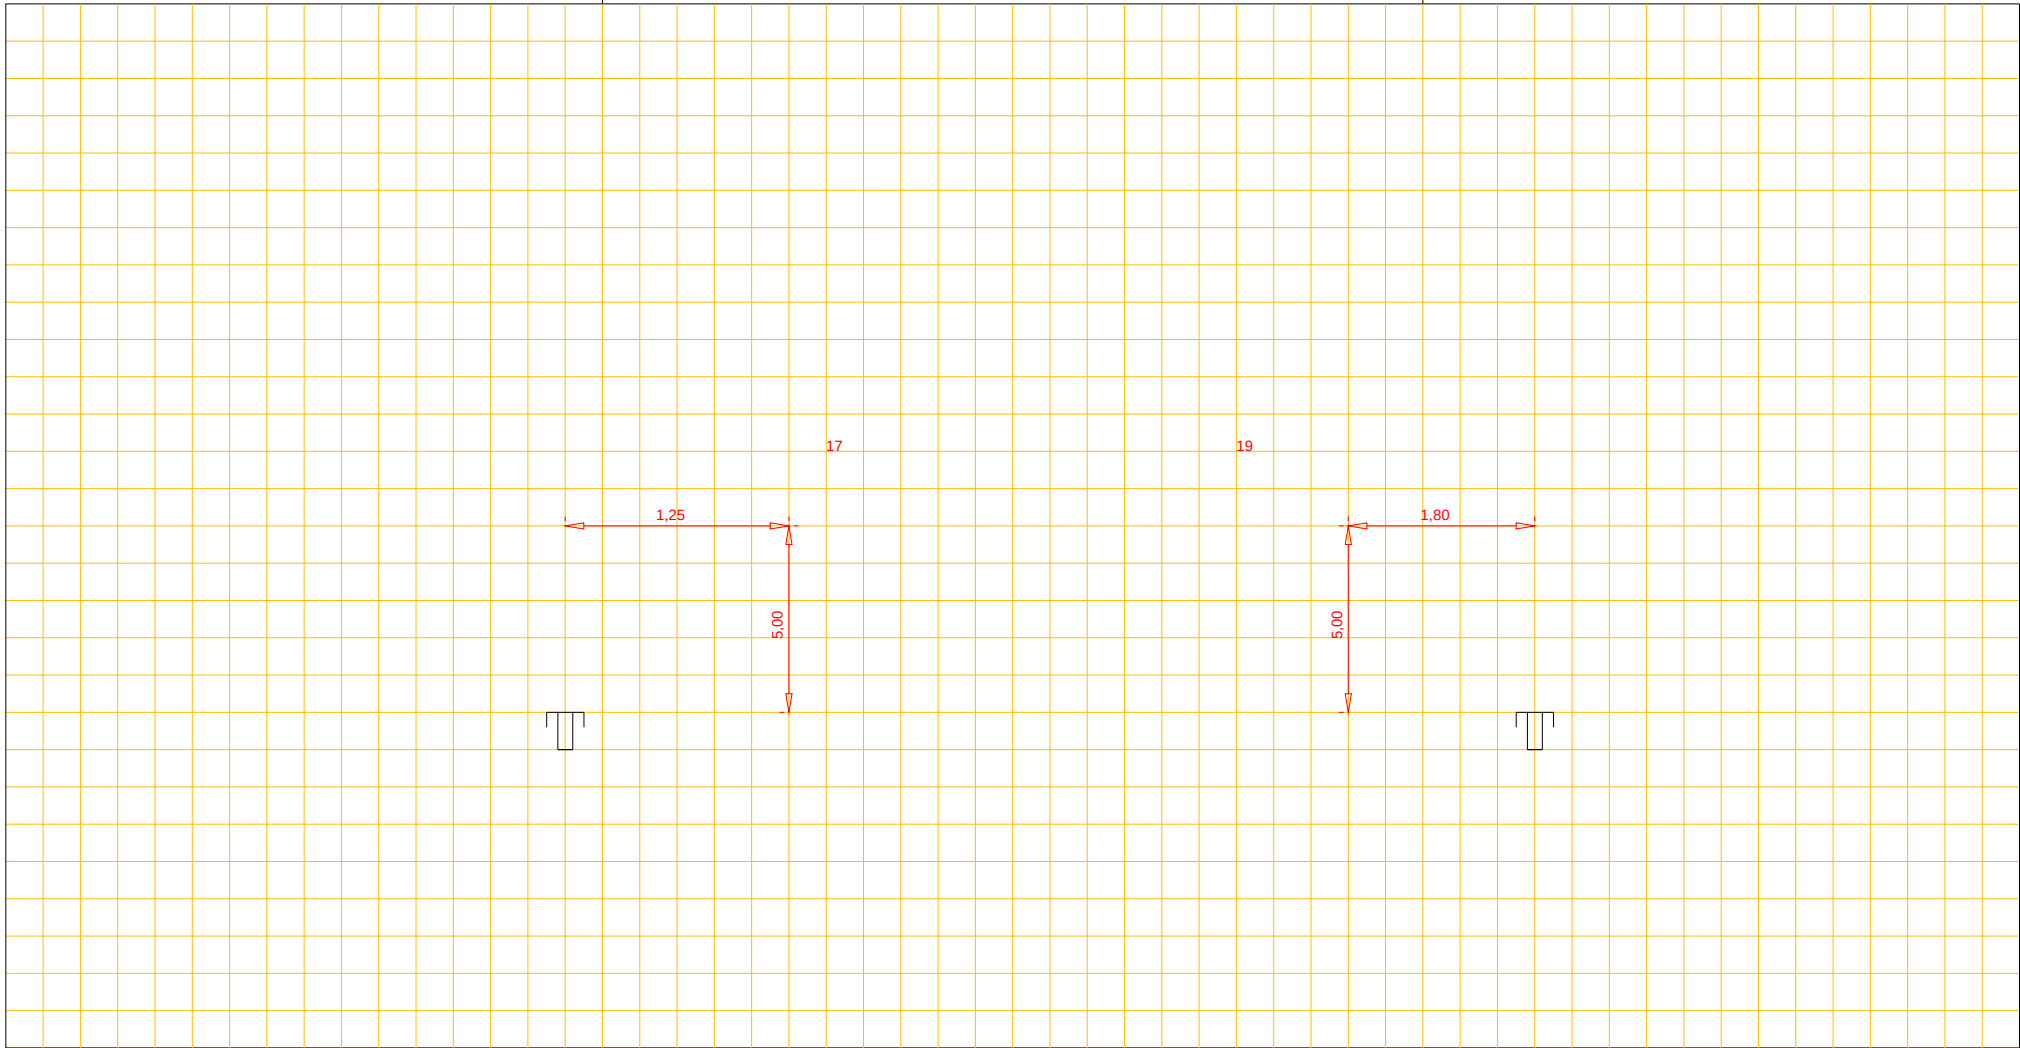

Putnummer						Putnummer					
Bovenkant putdeksel	t.o.v. N.A.P.	m+		riool, Ø	cm	Bovenkant putdeksel	t.o.v. N.A.P.	m+			
Binnen onderkant buis	t.o.v. N.A.P.	m+				Binnen onderkant buis	t.o.v. N.A.P.	m+			