


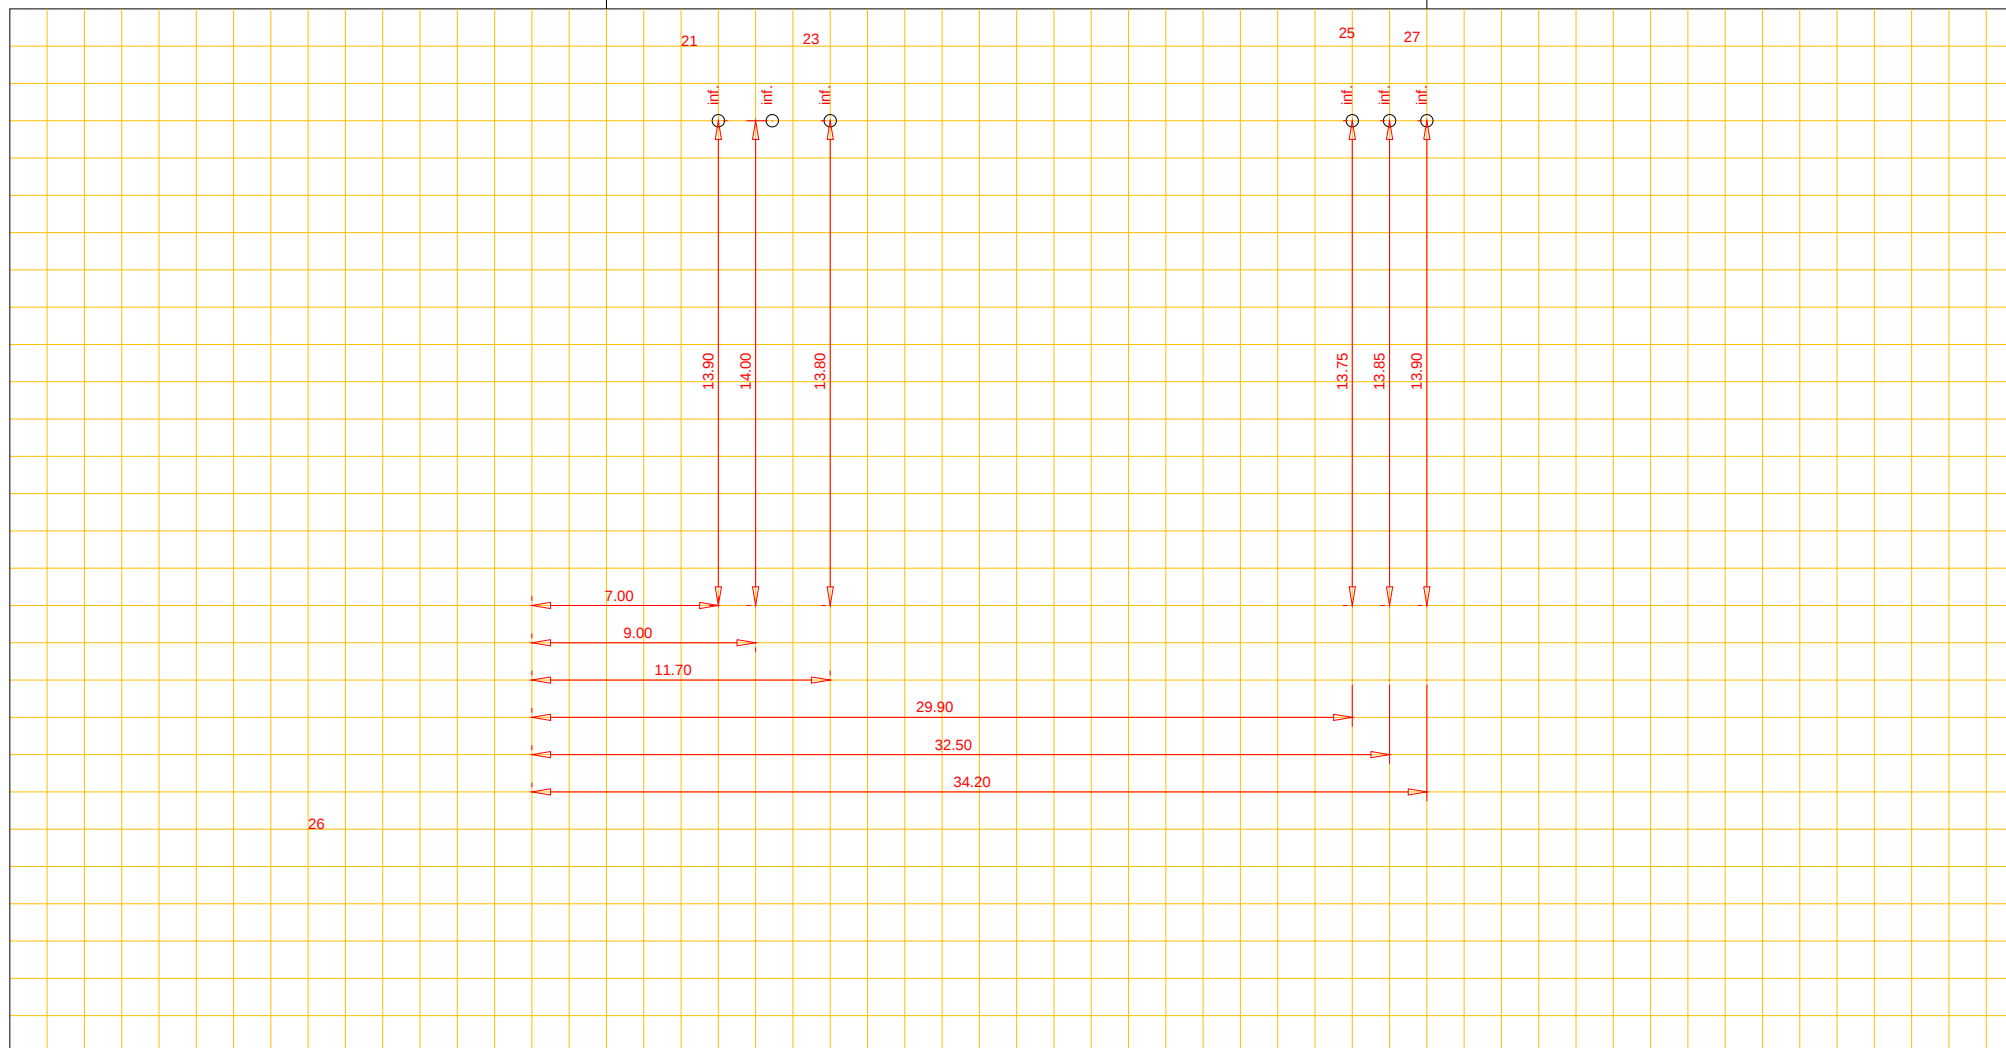

Afd. Openbare Werken

Woonkern : Ekehaar  
Straatnaam : de Hoven  
Huisnr : 21, 23, 25 en 27  
Opname datum : 03-03-2009

Rioolrevisie



Putnummer

Bovenkant putdeksel

Binnen onderkant buis

t.o.v. N.A.P.

t.o.v. N.A.P.

m+

m+

riool, Ø cm

Putnummer

Bovenkant putdeksel

Binnen onderkant buis

t.o.v. N.A.P.

t.o.v. N.A.P.

m+

m+