

REVISTIE RIOLERING

BLAD NR 1

GEMEENTE

GASSELTE

PLAATS VAN LIGGING

GASSELTE

OBJECT

RIOLERING ACHTERWEG


STRAATNAAM

ACHTERWEG

ORDERNUMMER

78/5635

WONING NR 1-2

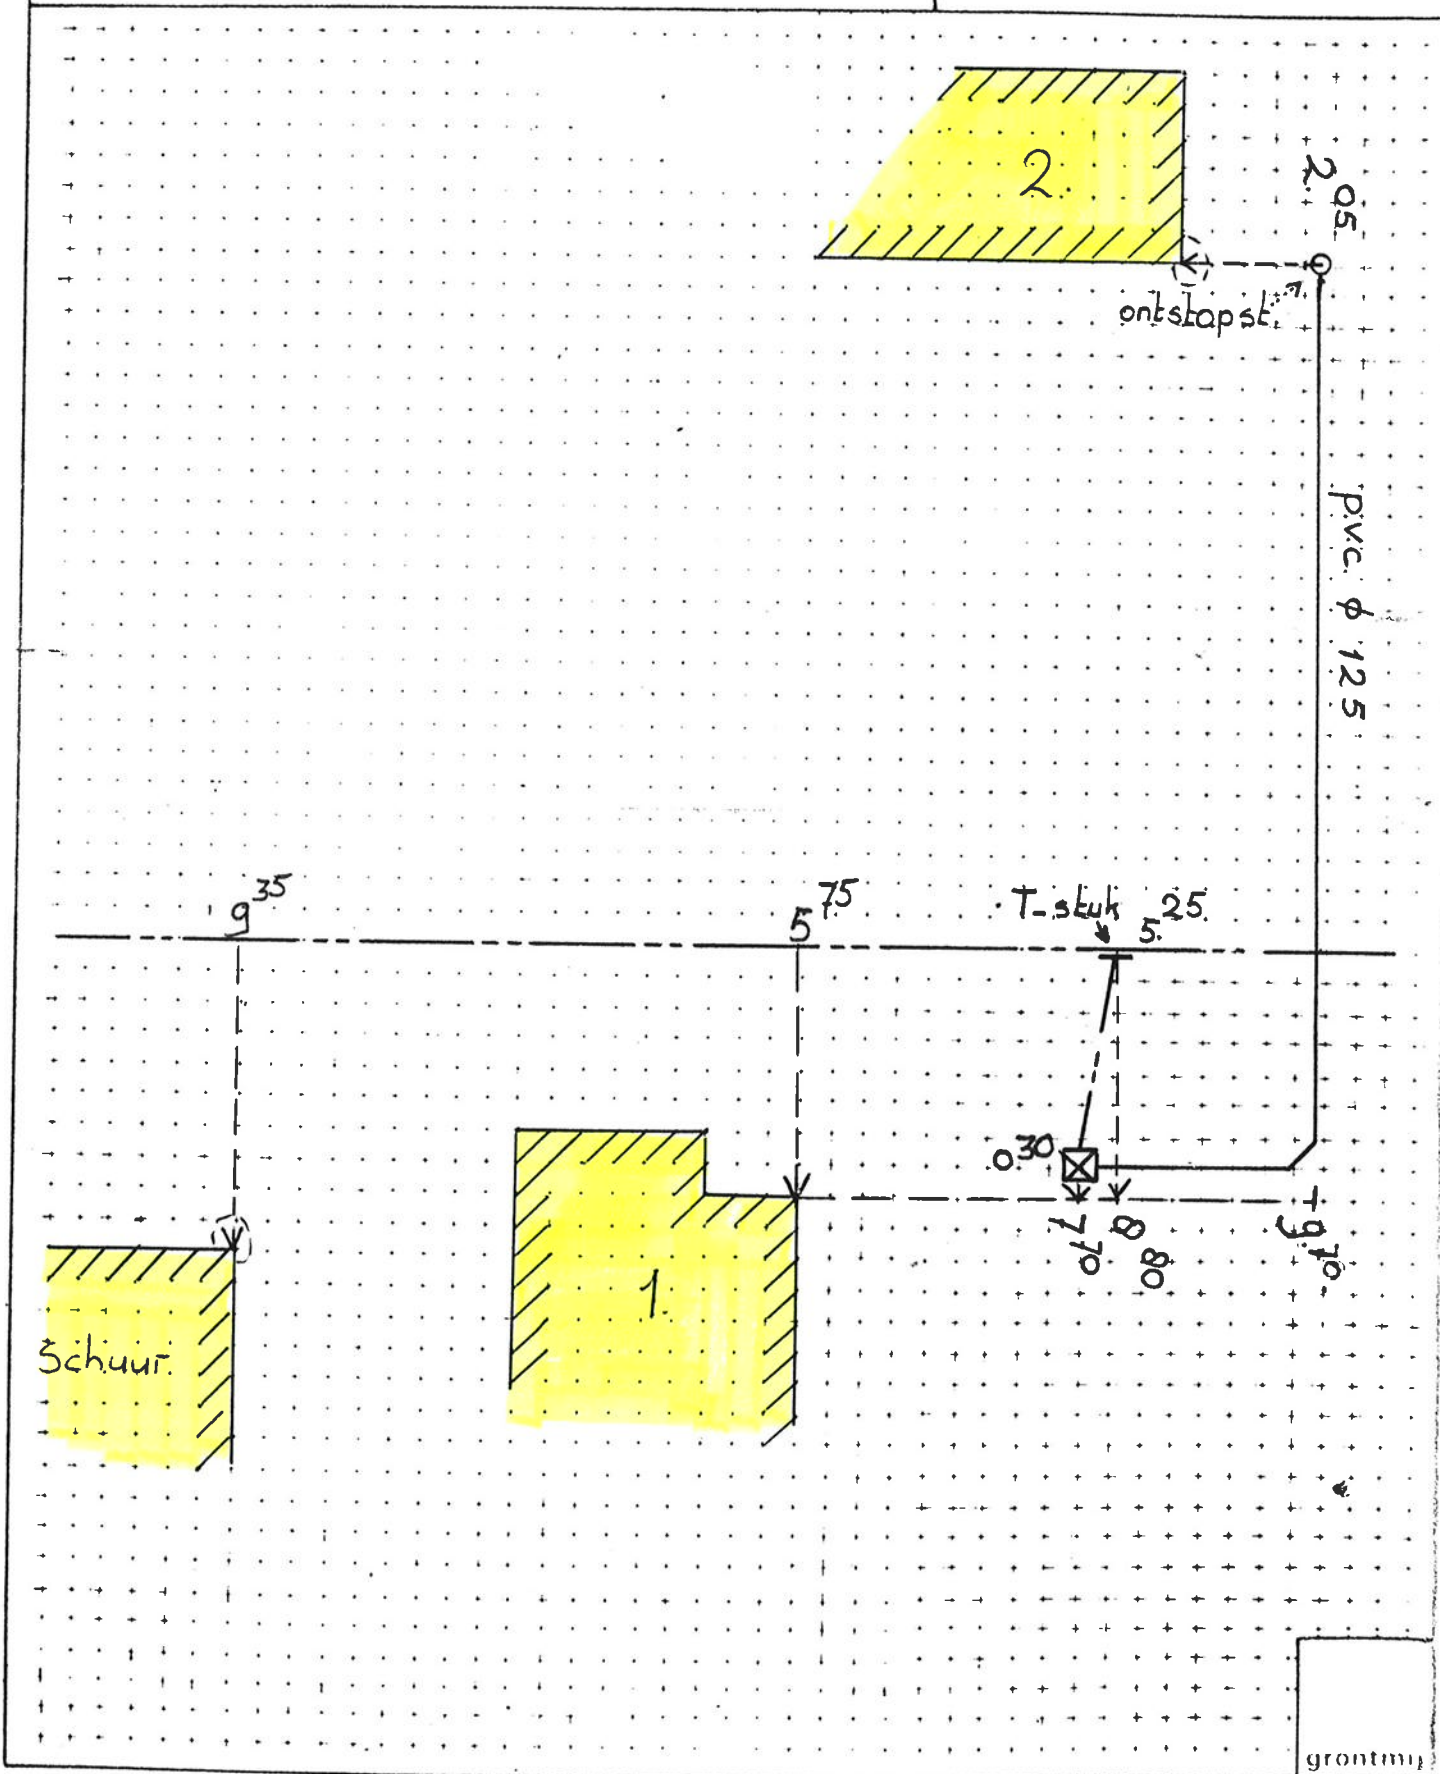

grontmij