


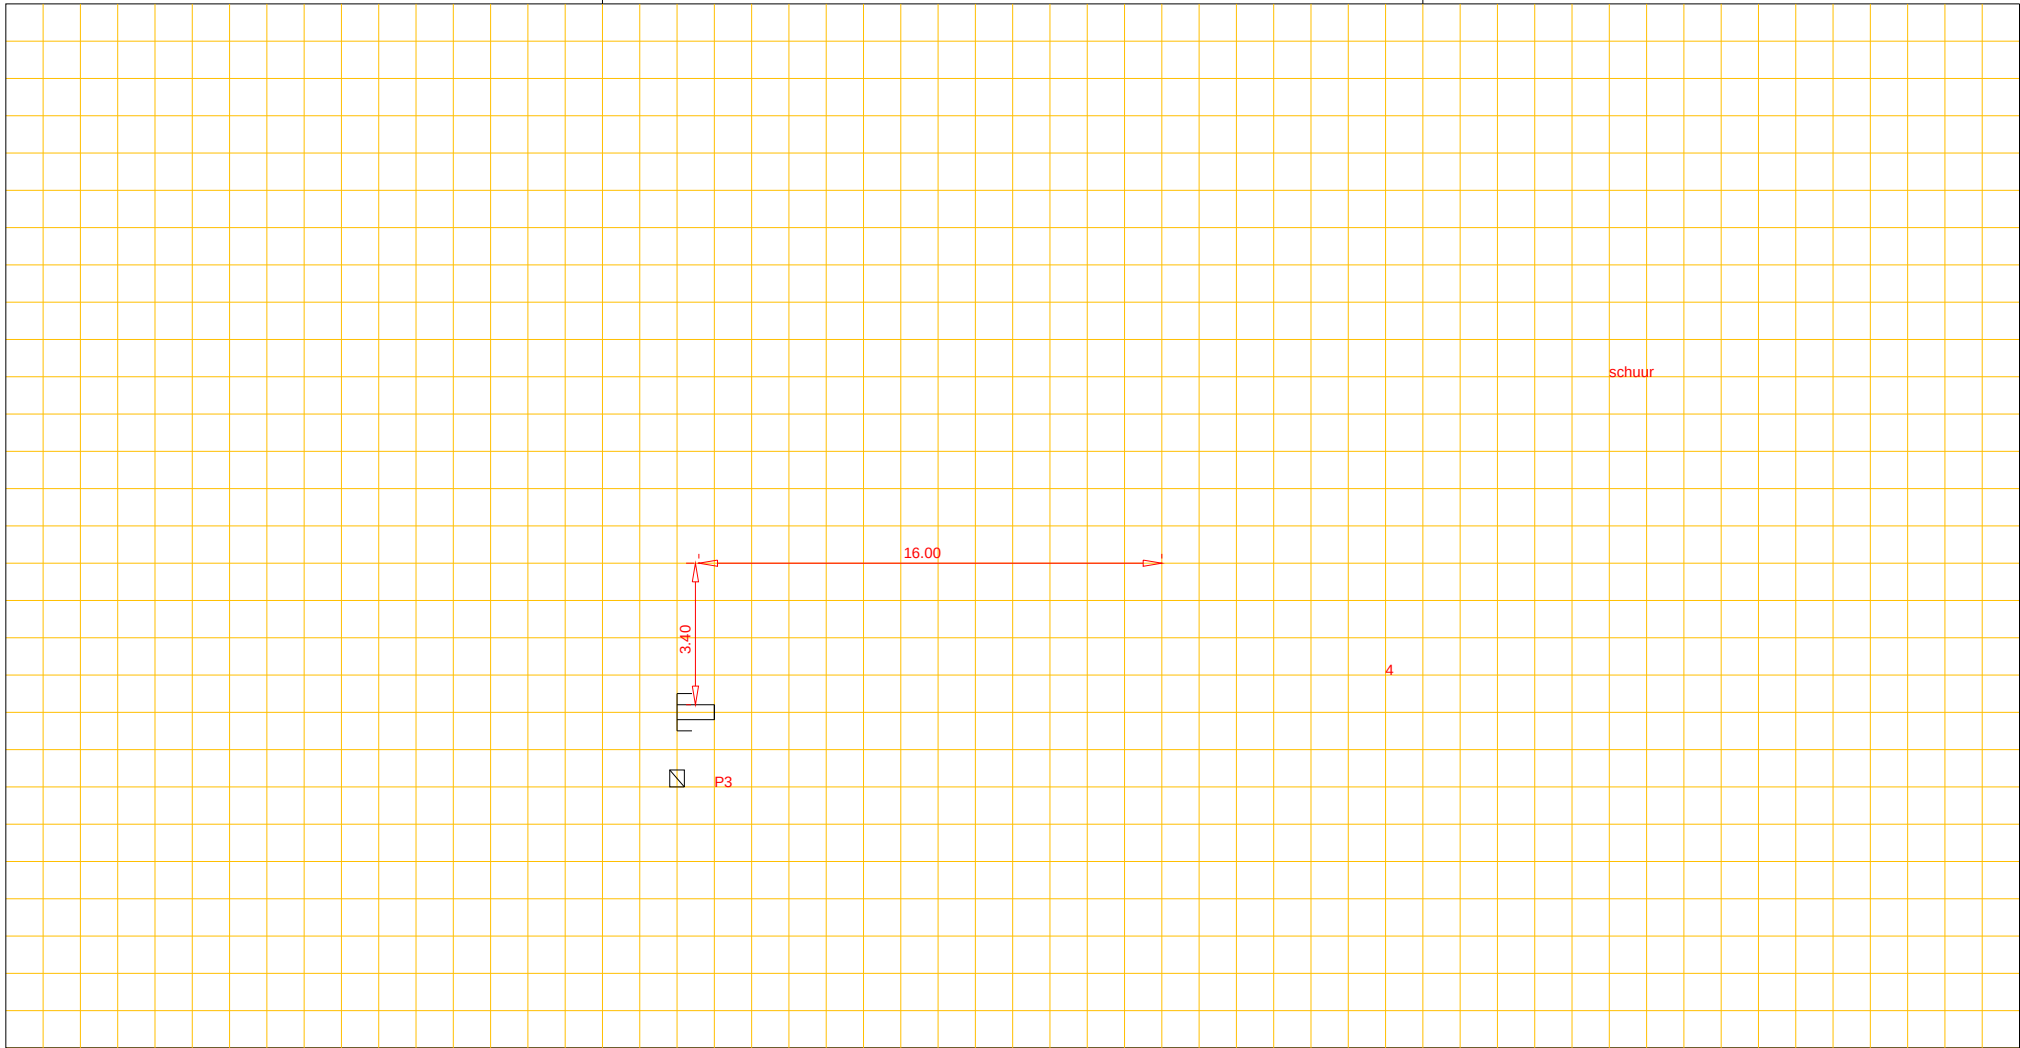

Afd. Openbare Werken

Woonkern : Nooitgedacht
Straatnaam : Hoornse Bulten
Huisnr : 4
Opname datum : 07-1993

Rioolrevisie



Putnummer
Bovenkant putdeksel t.o.v. N.A.P. m+
Binnen onderkant buis t.o.v. N.A.P. m+

riool, Ø cm

Putnummer
Bovenkant putdeksel t.o.v. N.A.P. m+
Binnen onderkant buis t.o.v. N.A.P. m+