




Afd. Openbare Werken

Woonkern : Gieten
Straatnaam : Duurschenlaan
Huisnr : 25
Opname datum : 1994

Rioolrevisie

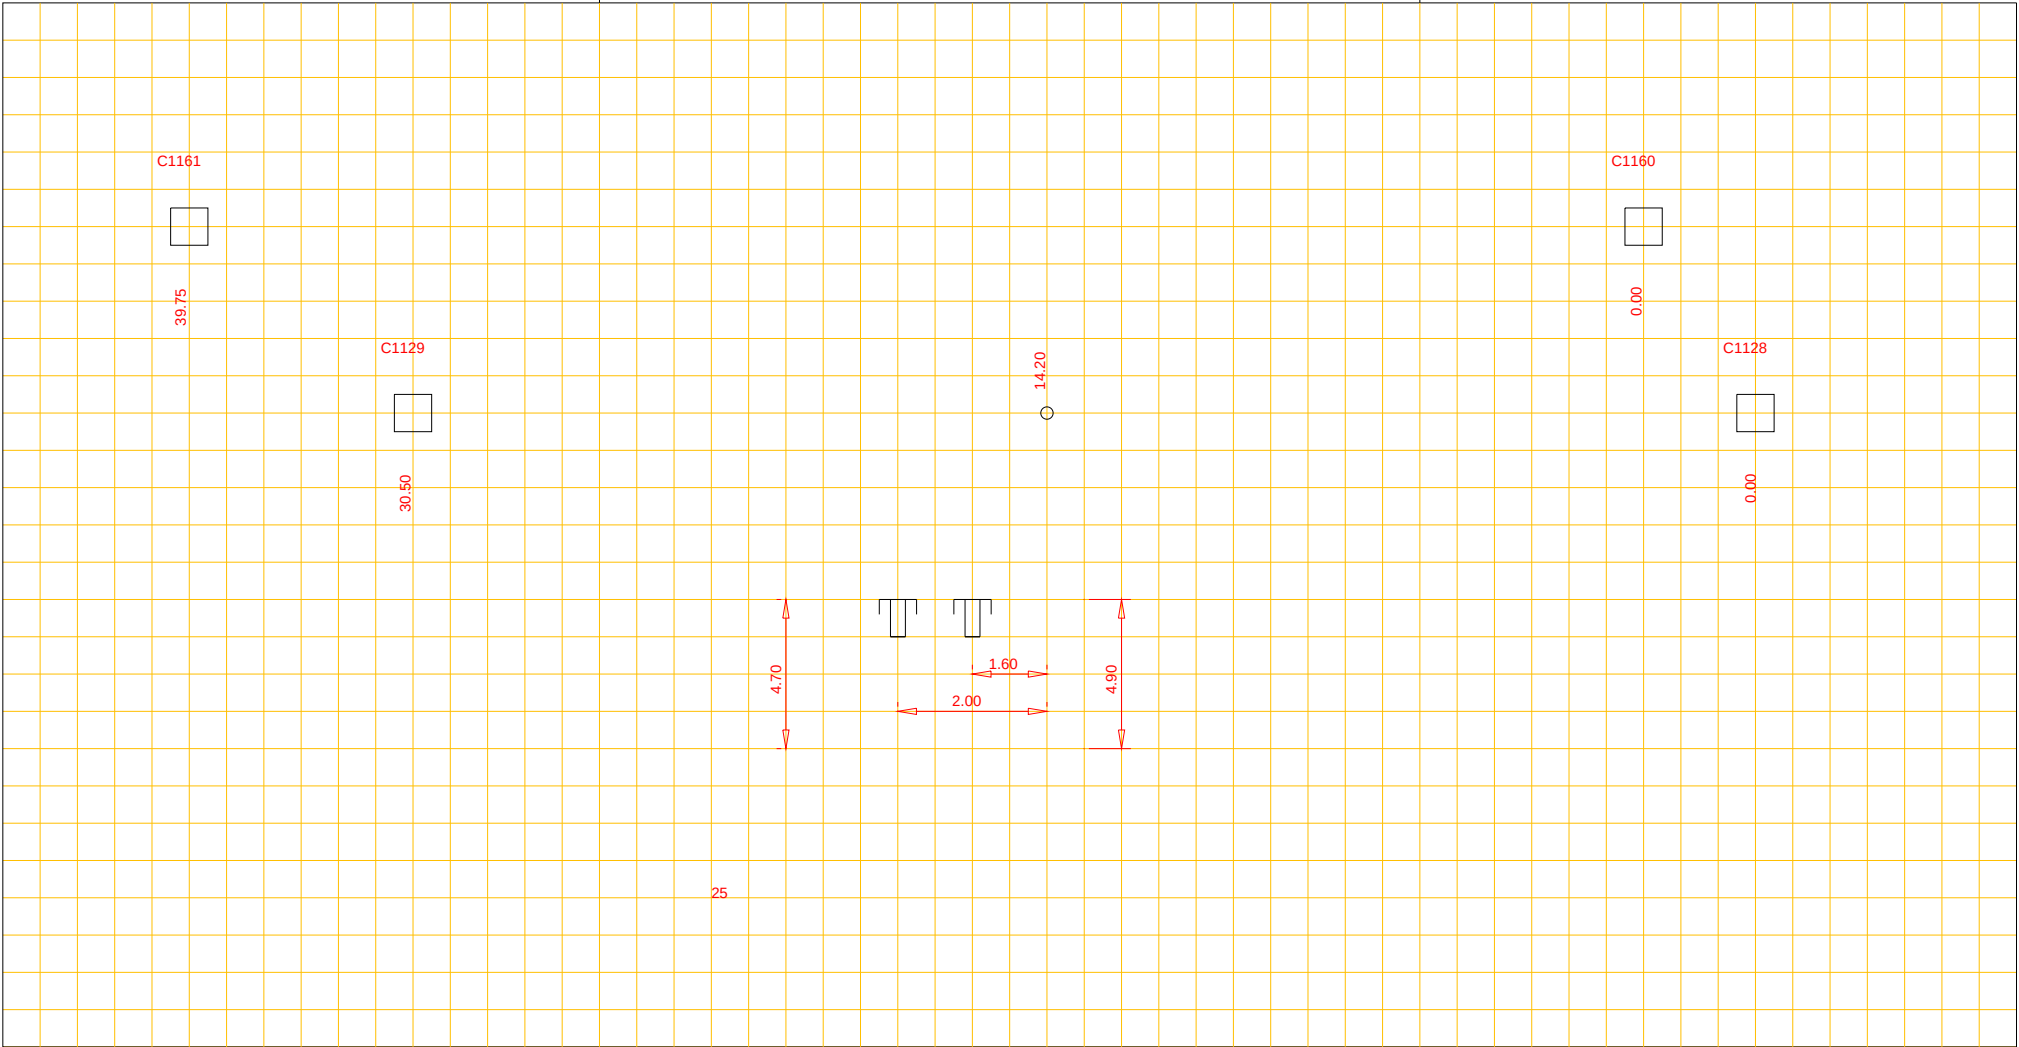

Putnummer	C1128
Bovenkant putdeksel	t.o.v. N.A.P. m+
Binnen onderkant buis	t.o.v. N.A.P. m+

pvc riool, Ø 250 cm

Putnummer	C1129
Bovenkant putdeksel	t.o.v. N.A.P. m+
Binnen onderkant buis	t.o.v. N.A.P. m+