




Afd. Openbare Werken

Woonkern : Gieten  
Straatnaam : Grote Kamp  
Huisnr : 48  
Opname datum :

Rioolrevisie

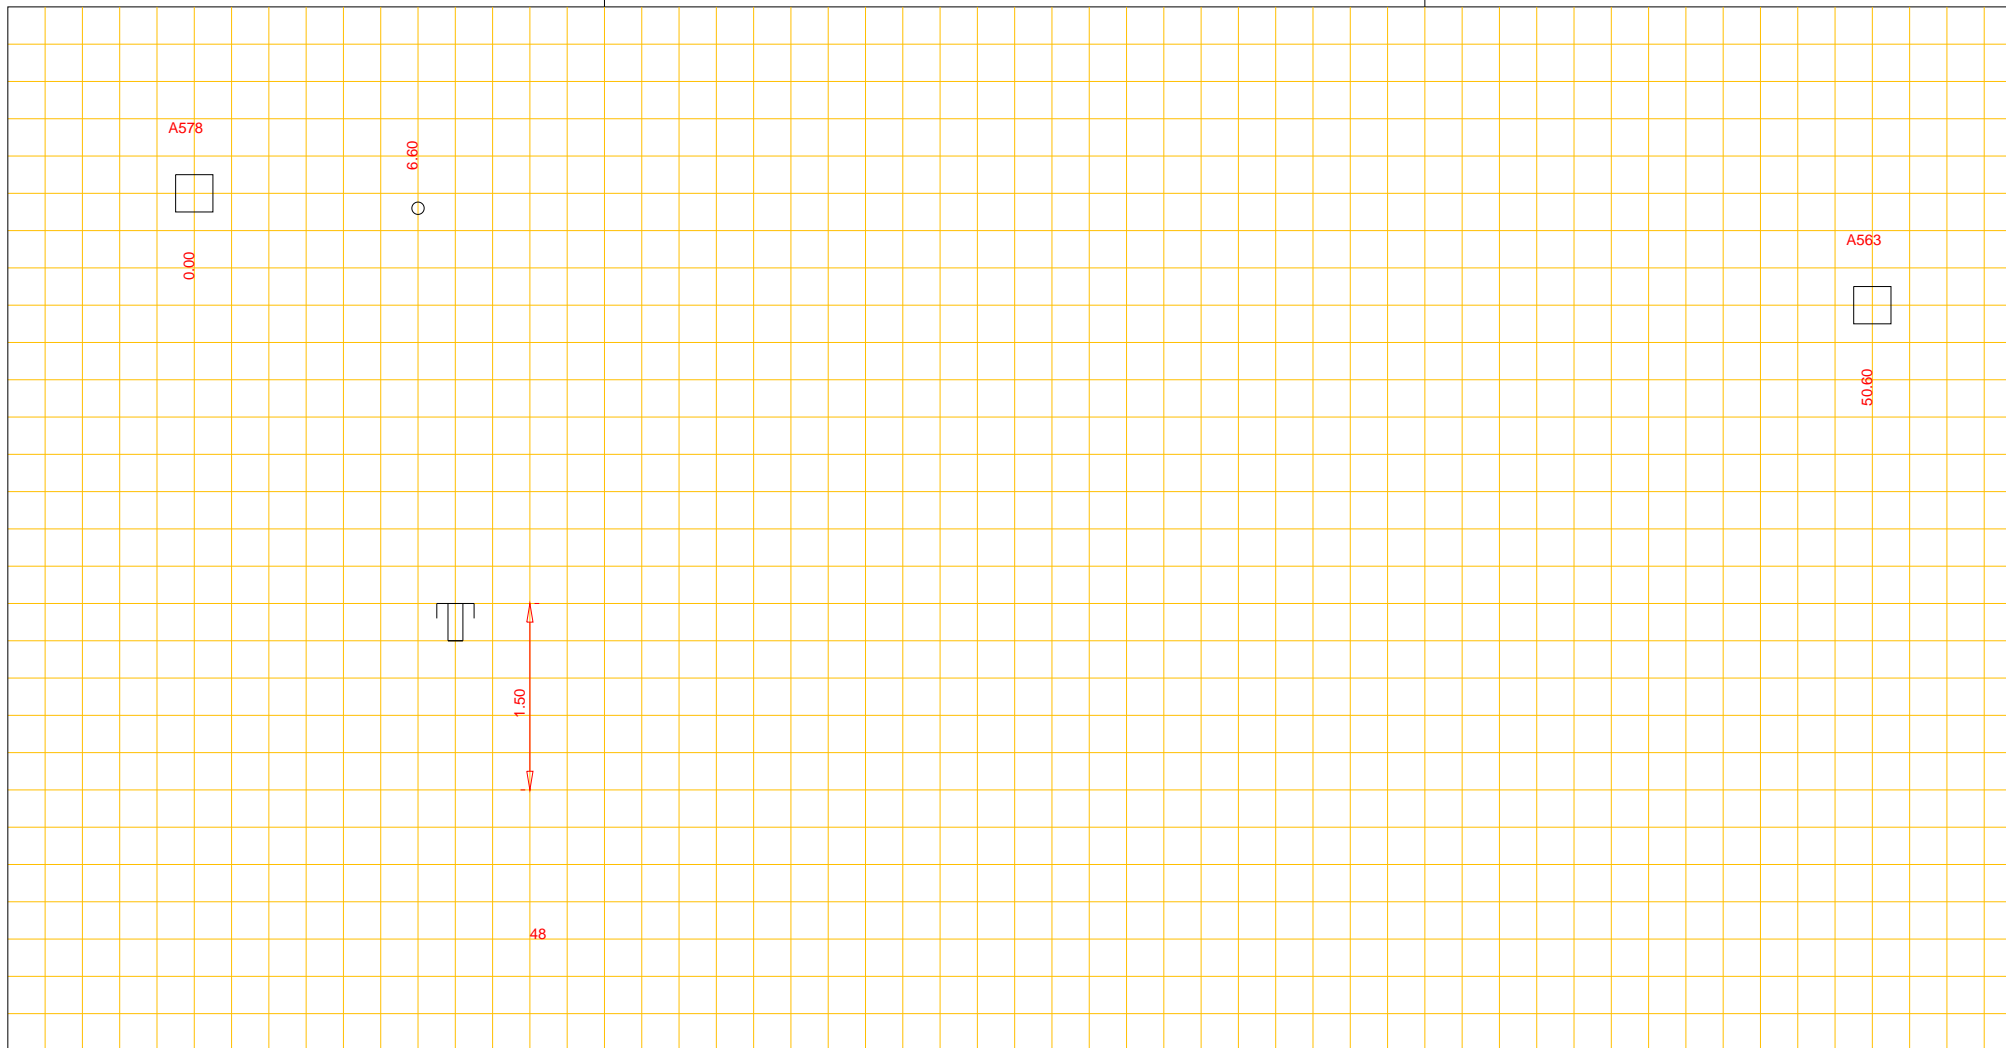

Putnummer	A578		
Bovenkant putdeksel	t.o.v. N.A.P.	m+	
Binnen onderkant buis	t.o.v. N.A.P.	m+	

beton riool, Ø 500 cm

Putnummer	A563		
Bovenkant putdeksel	t.o.v. N.A.P.	m+	
Binnen onderkant buis	t.o.v. N.A.P.	m+	