


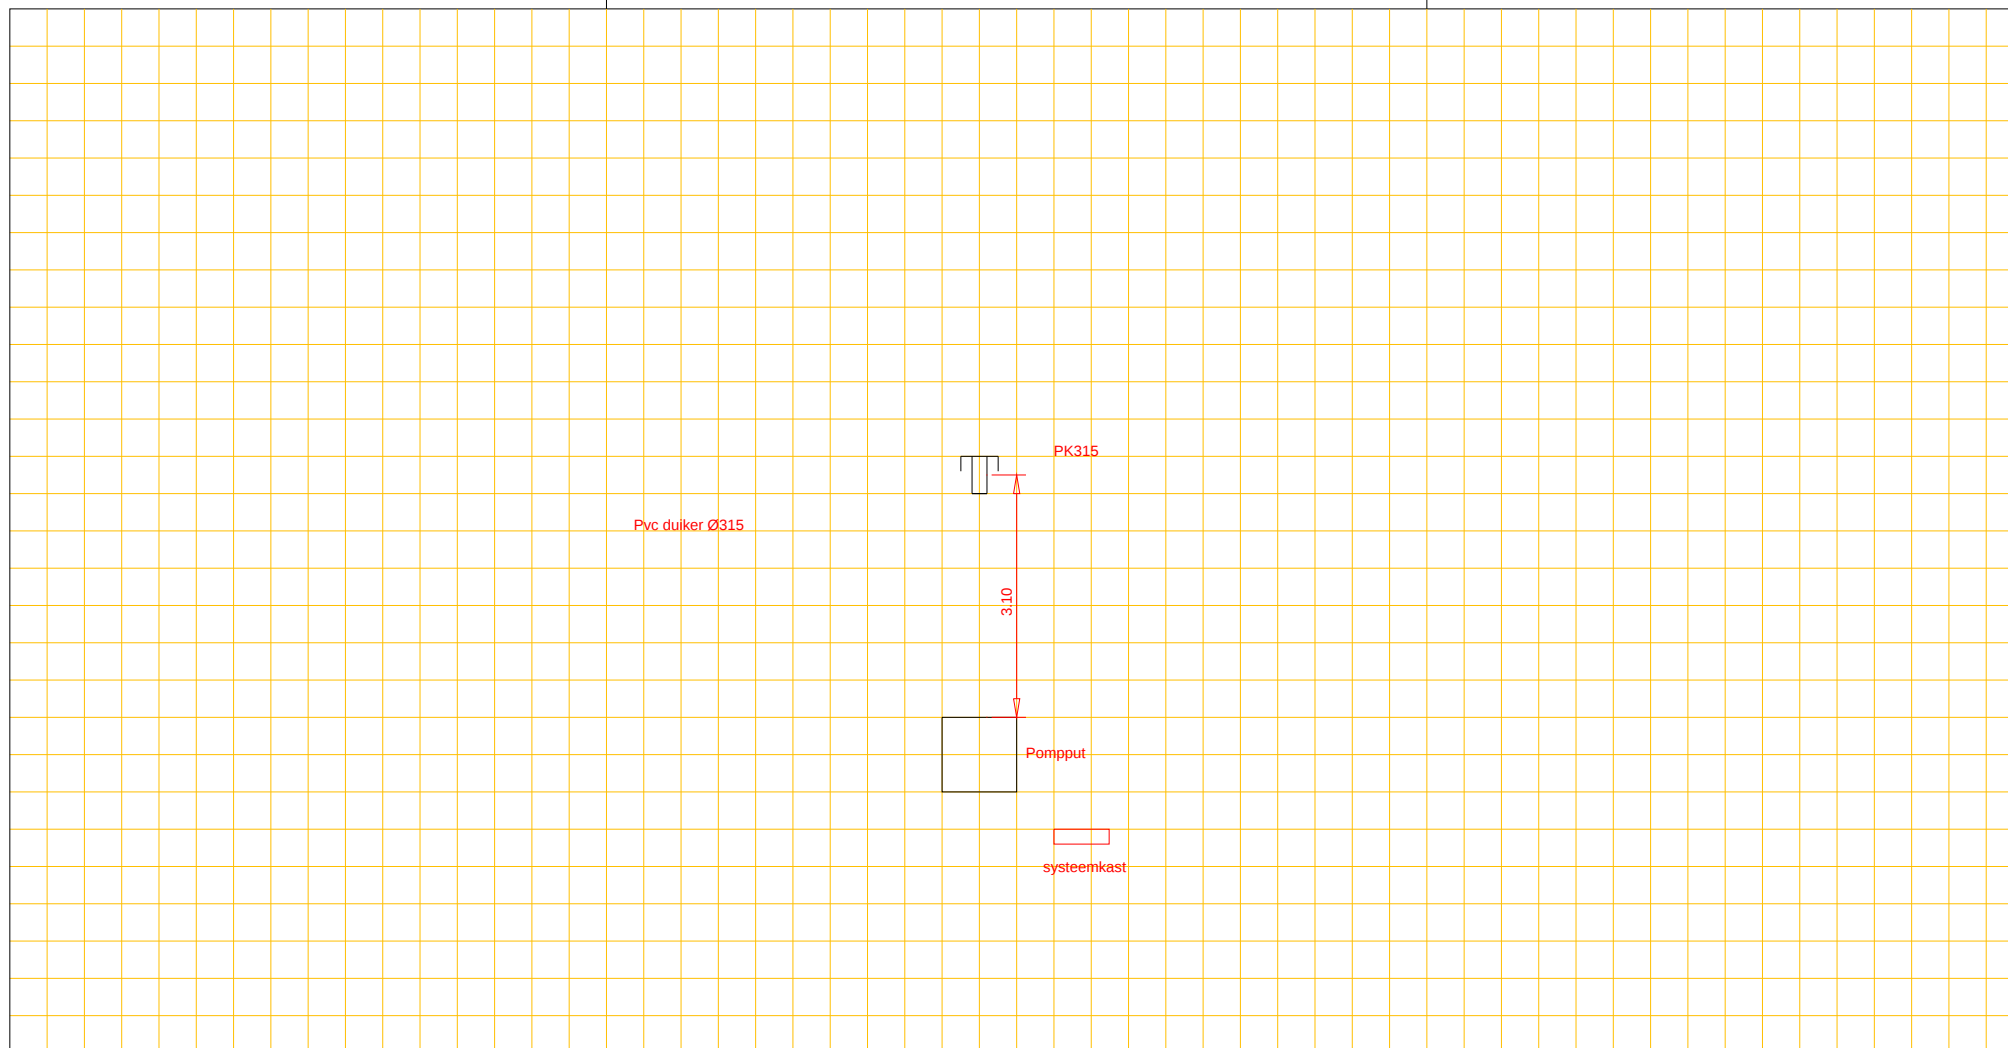

Afd. Openbare Werken

Woonkern : Eldersloo
Straatnaam : Eldersloo
Huisnr : 4
Opname datum : 21-02-2007

Rioolrevisie



Putnummer

Bovenkant putdeksel

Binnen onderkant buis

t.o.v. N.A.P.

t.o.v. N.A.P.

m+

m+

riool, Ø cm

Putnummer

Bovenkant putdeksel

Binnen onderkant buis

t.o.v. N.A.P.

t.o.v. N.A.P.

m+

m+