




Afd. Openbare Werken

Woonkern : EEXT
Straatnaam : Eshof
Huisnr : 18
Opname datum : 6 september 1968

Rioolrevisie

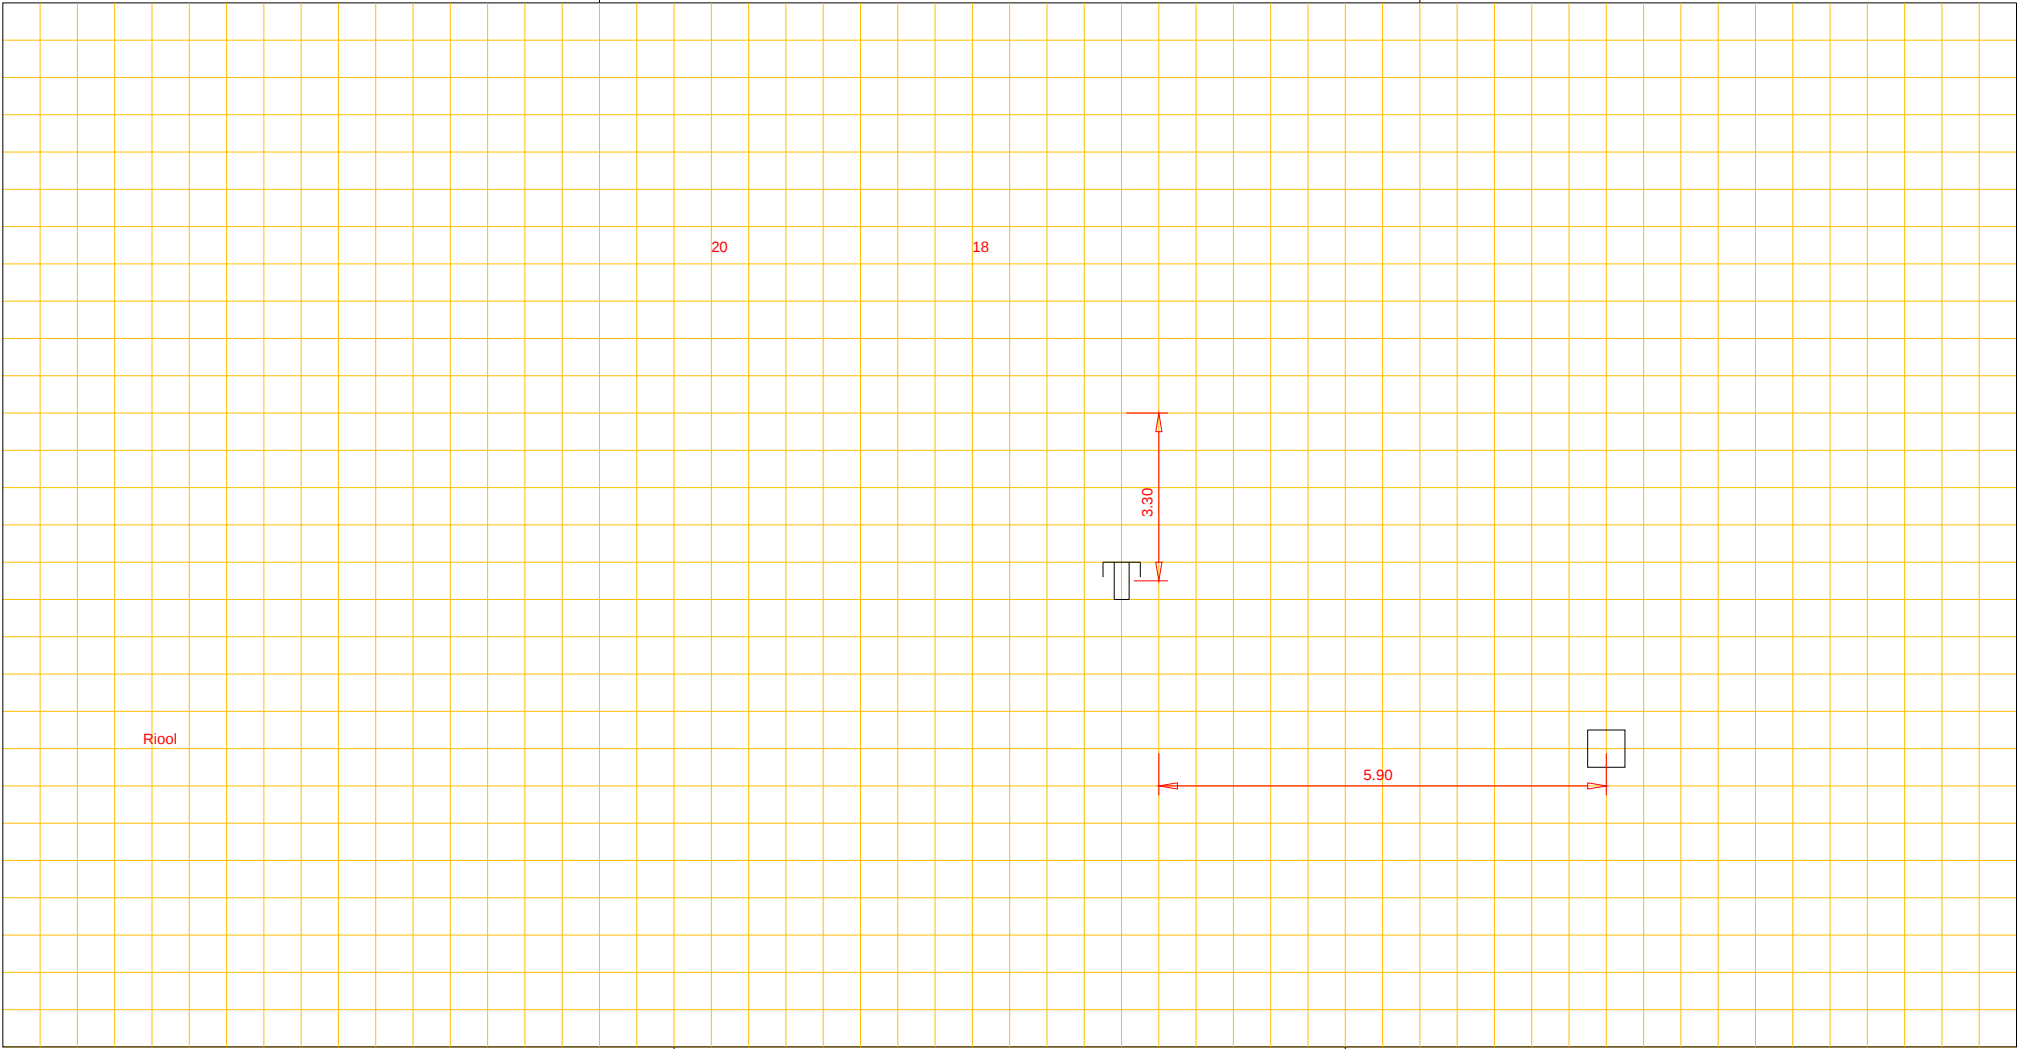

Putnummer
Bovenkant putdeksel t.o.v. N.A.P. m+
Binnen onderkant buis t.o.v. N.A.P. m+

riool, Ø cm

Putnummer
Bovenkant putdeksel t.o.v. N.A.P. m+
Binnen onderkant buis t.o.v. N.A.P. m+