




Afd. Openbare Werken

Woonkern : Gasselte
Straatnaam : Stuijzandlaan
Huisnr : 1-3
Opname datum : 07-01-2008

Rioolrevisie

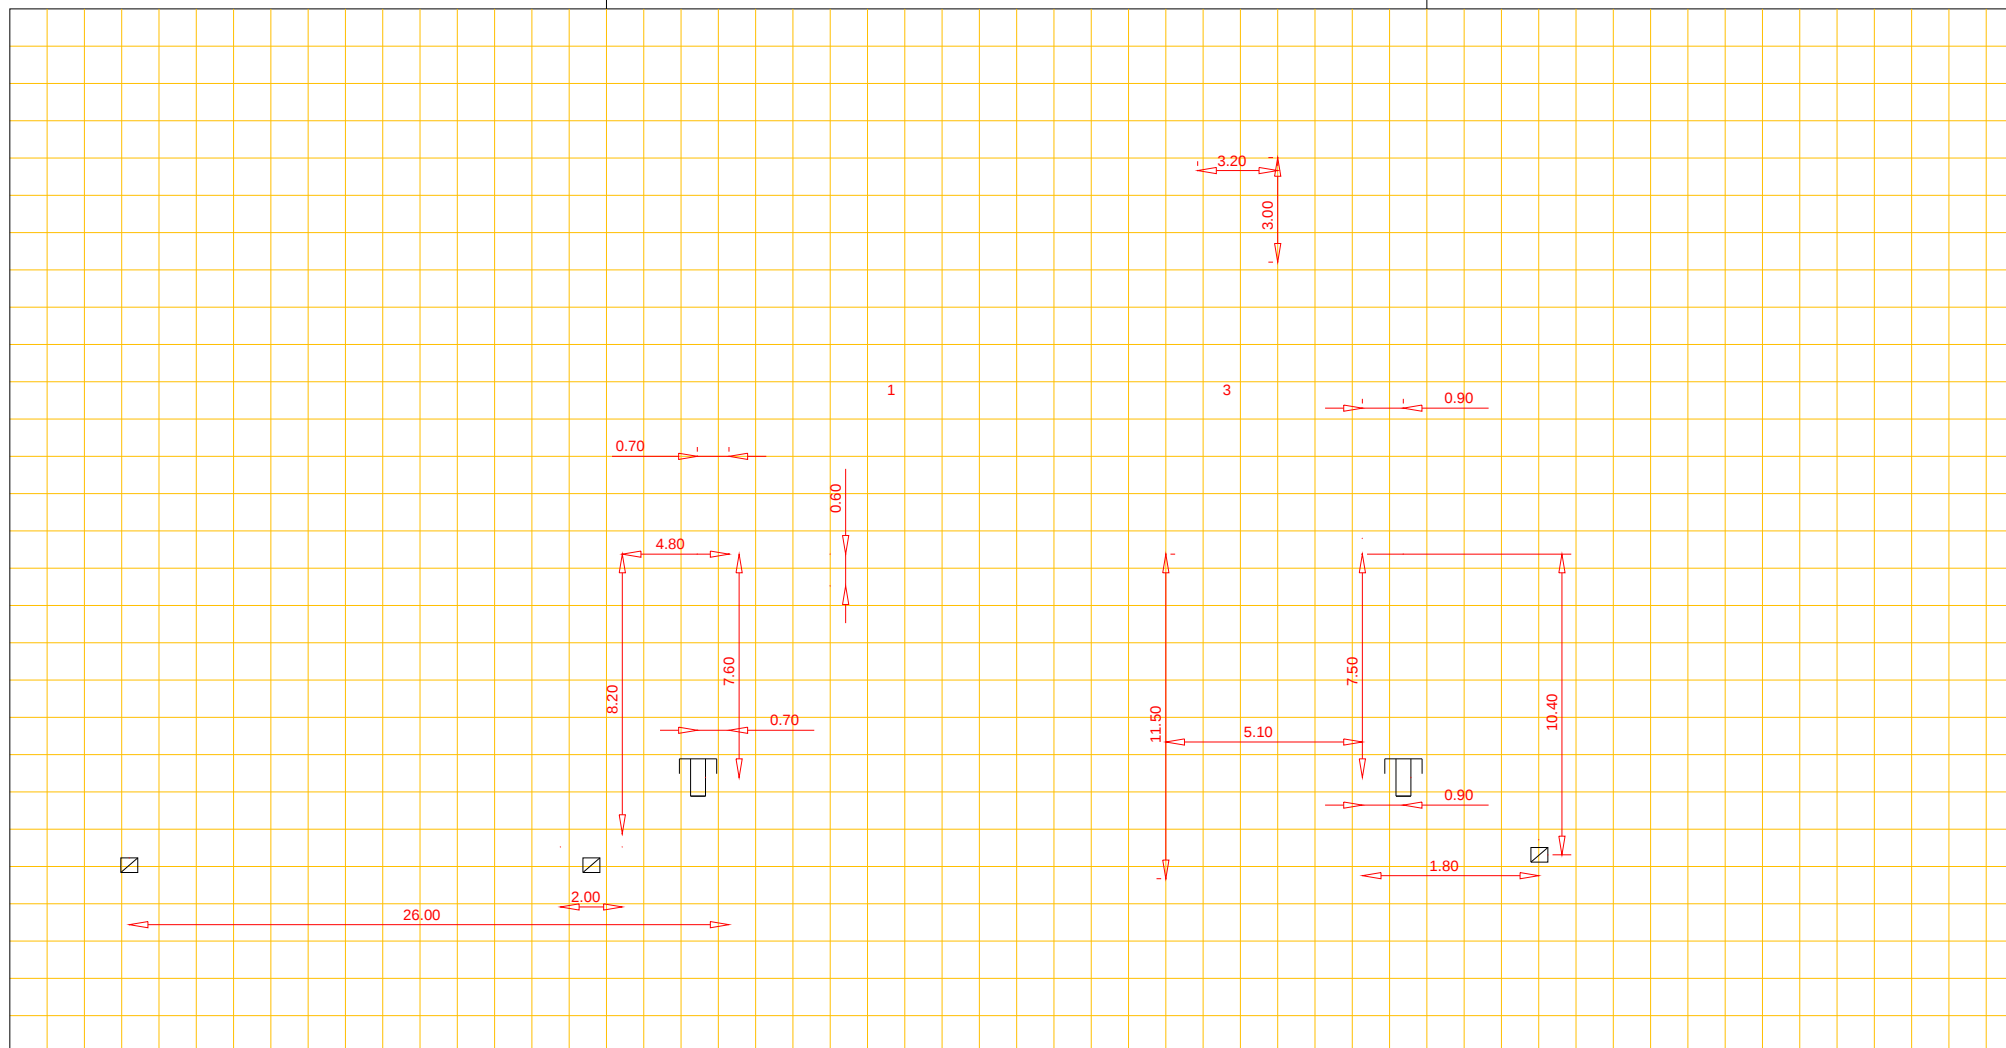

Putnummer

Bovenkant putdeksel

Binnen onderkant buis

t.o.v. N.A.P.

t.o.v. N.A.P.

m+

m+

riool, Ø cm

Putnummer

Bovenkant putdeksel

Binnen onderkant buis

t.o.v. N.A.P.

t.o.v. N.A.P.

m+

m+