


Woonkern : Annen
Straatnaam : Ronkelskamp
Huisnummer : 75
Opname datum : 06-09-2006




Rioolrevisie
Getekend door Erik Eggens
Maten in Meters



Verklaring

-  Zandvanger
-  Ontstoppingstuk
-  Regenwaterpijp afvoer

Tekening is niet op schaal!!

-  Put
-  Trottoirkolk
-  Straatkolk