




Afd. Openbare Werken

Woonkern : Gasselternijveen  
Straatnaam : Schoenerstraat  
Huisnr : 46  
Opname datum : 13-09-2007

Rioolrevisie

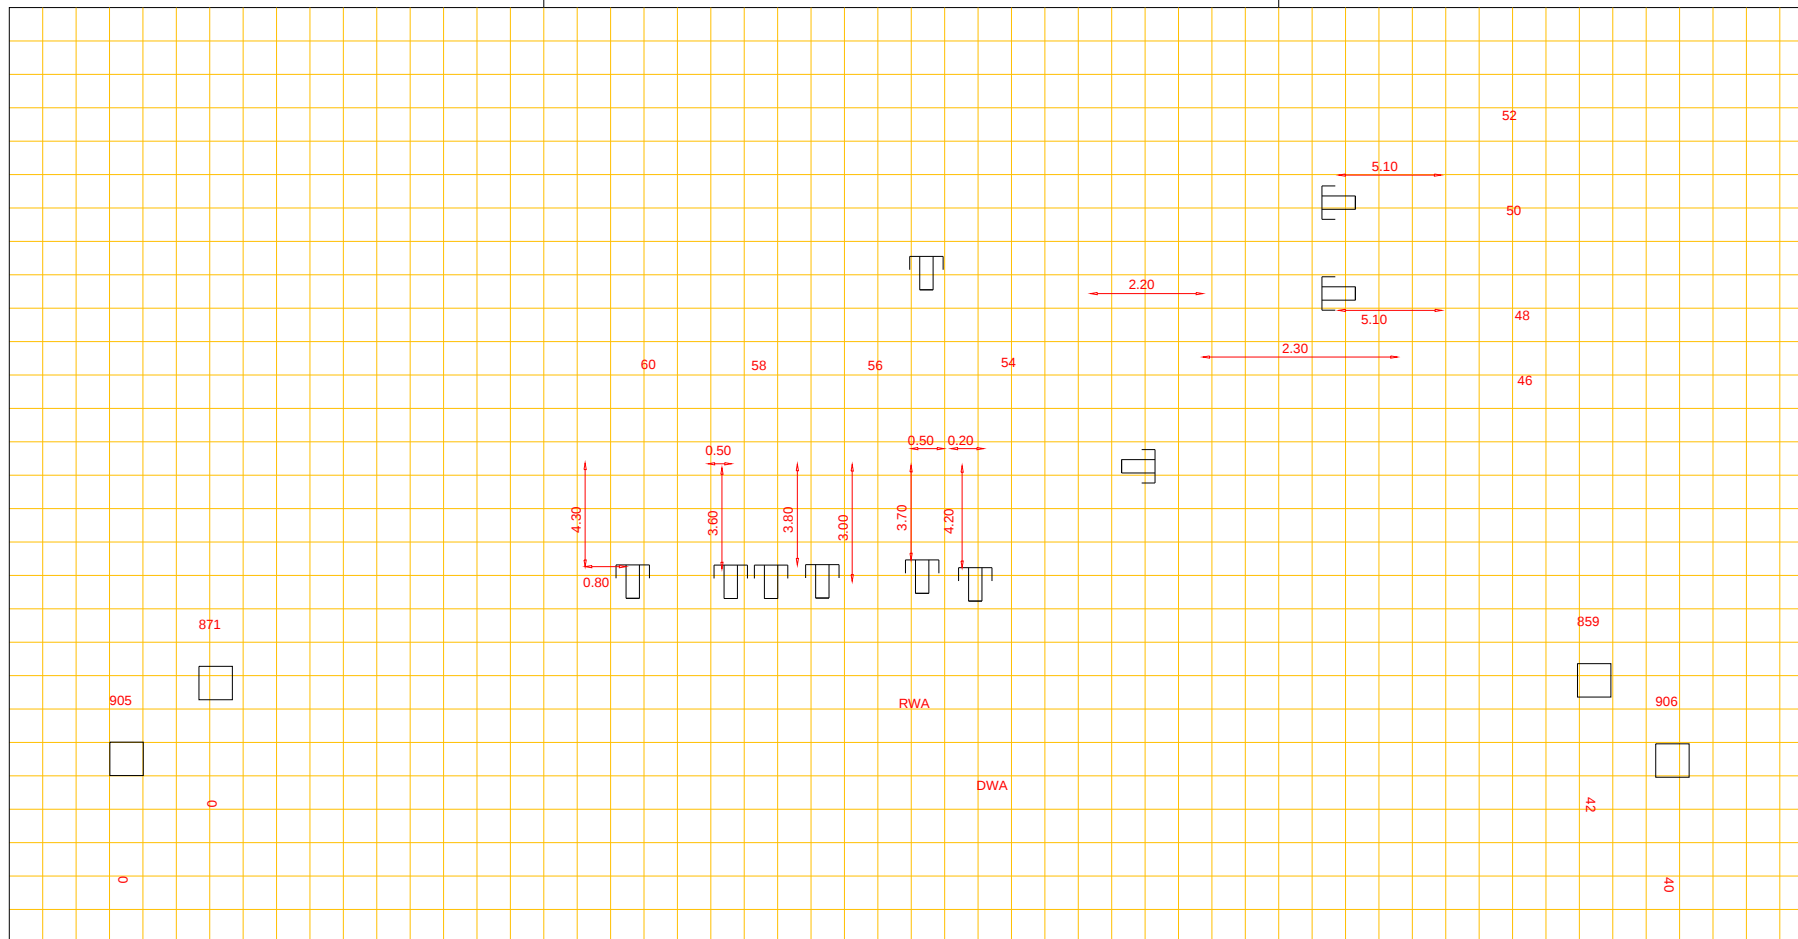

Putnummer 871  
Bovenkant putdeksel t.o.v. N.A.P. 4.68 m+  
Binnen onderkant buis t.o.v. N.A.P. 3.32 m+

PVC riool, Ø 31.50 cm

Putnummer 859  
Bovenkant putdeksel t.o.v. N.A.P. 4.73 m+  
Binnen onderkant buis t.o.v. N.A.P. 3.41 m+