




Afd. Openbare Werken

Woonkern : Gieten
Straatnaam : Molenstraat
Huisnr : 3
Opname datum :

Rioolrevisie

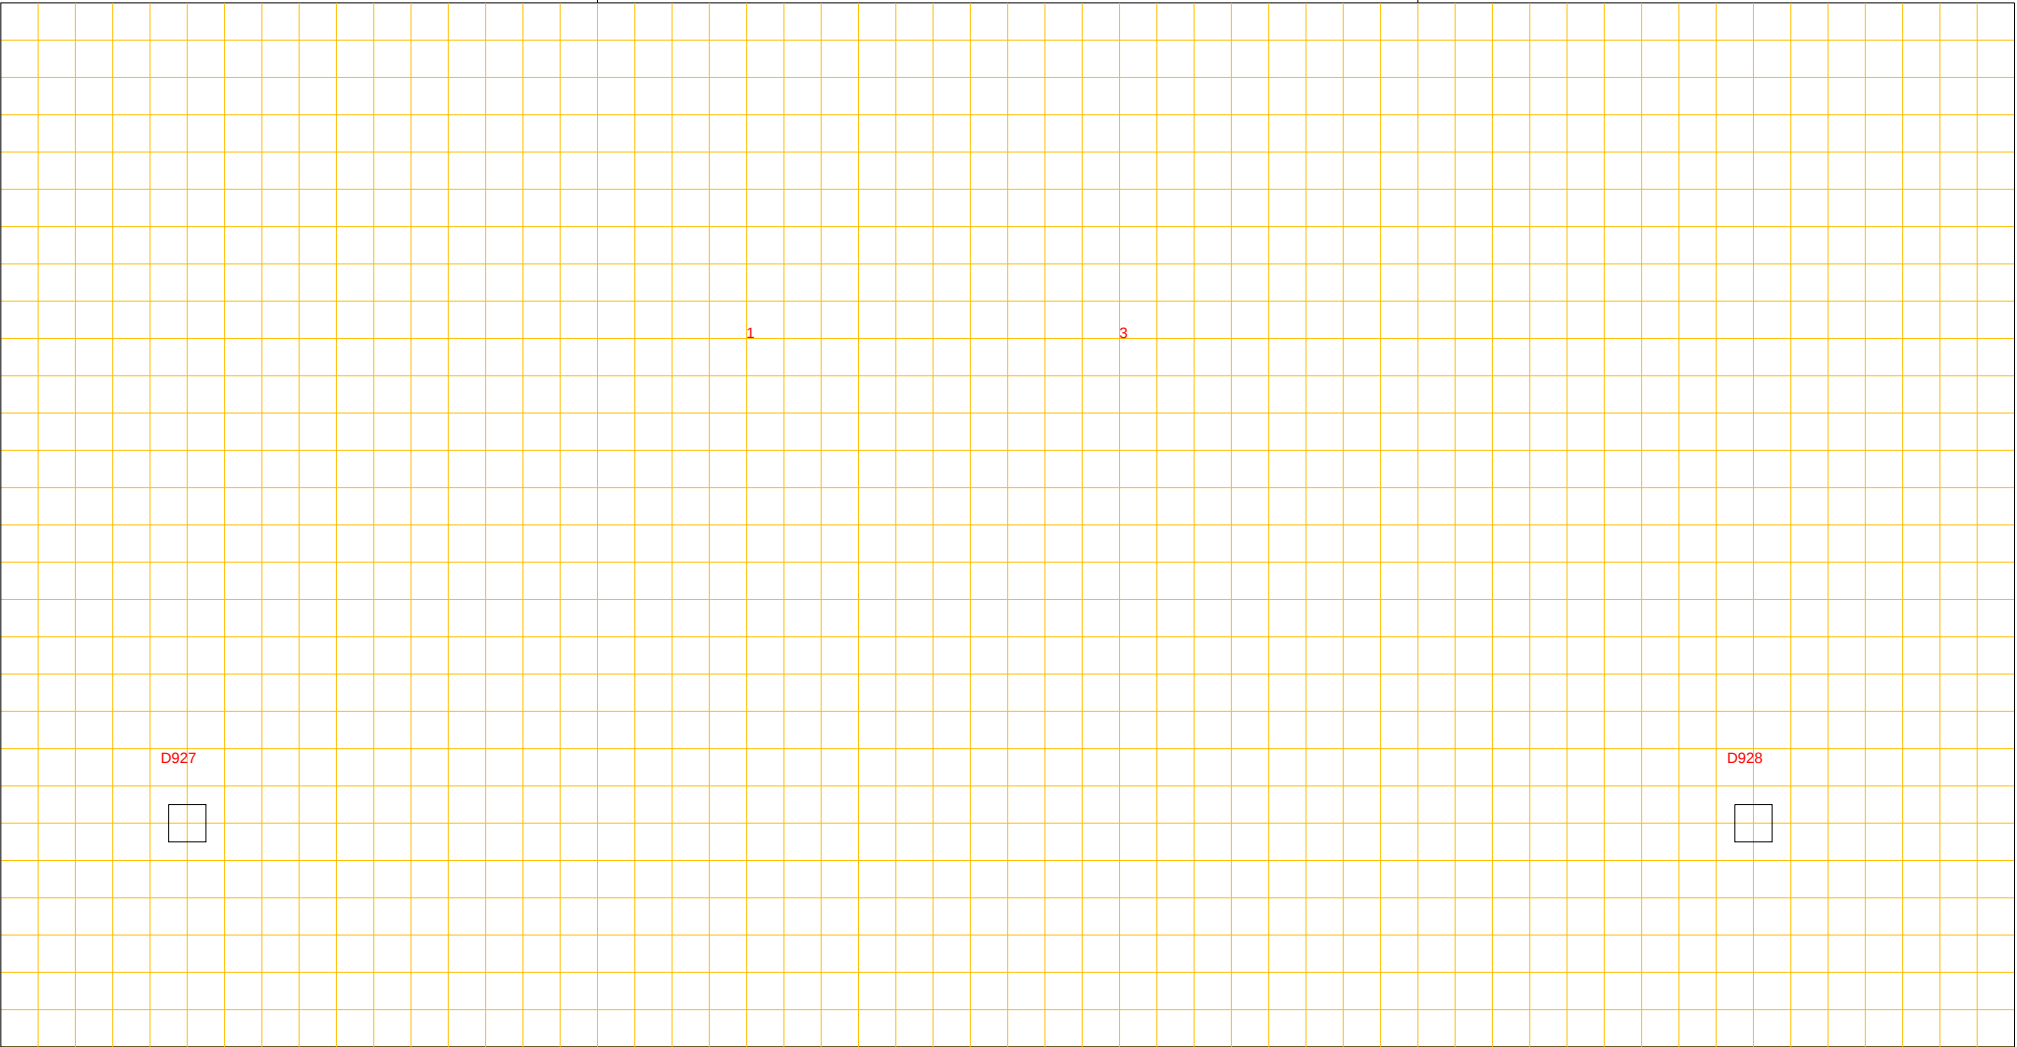

Putnummer D927
Bovenkant putdeksel t.o.v. N.A.P. m+
Binnen onderkant buis t.o.v. N.A.P. m+

beton riool, Ø 30 cm

Putnummer D928
Bovenkant putdeksel t.o.v. N.A.P. m+
Binnen onderkant buis t.o.v. N.A.P. m+