




Afd. Openbare Werken

Woonkern : Gieten
Straatnaam : Helmkruid
Huisnr : 24
Opname datum : 1985

Rioolrevisie

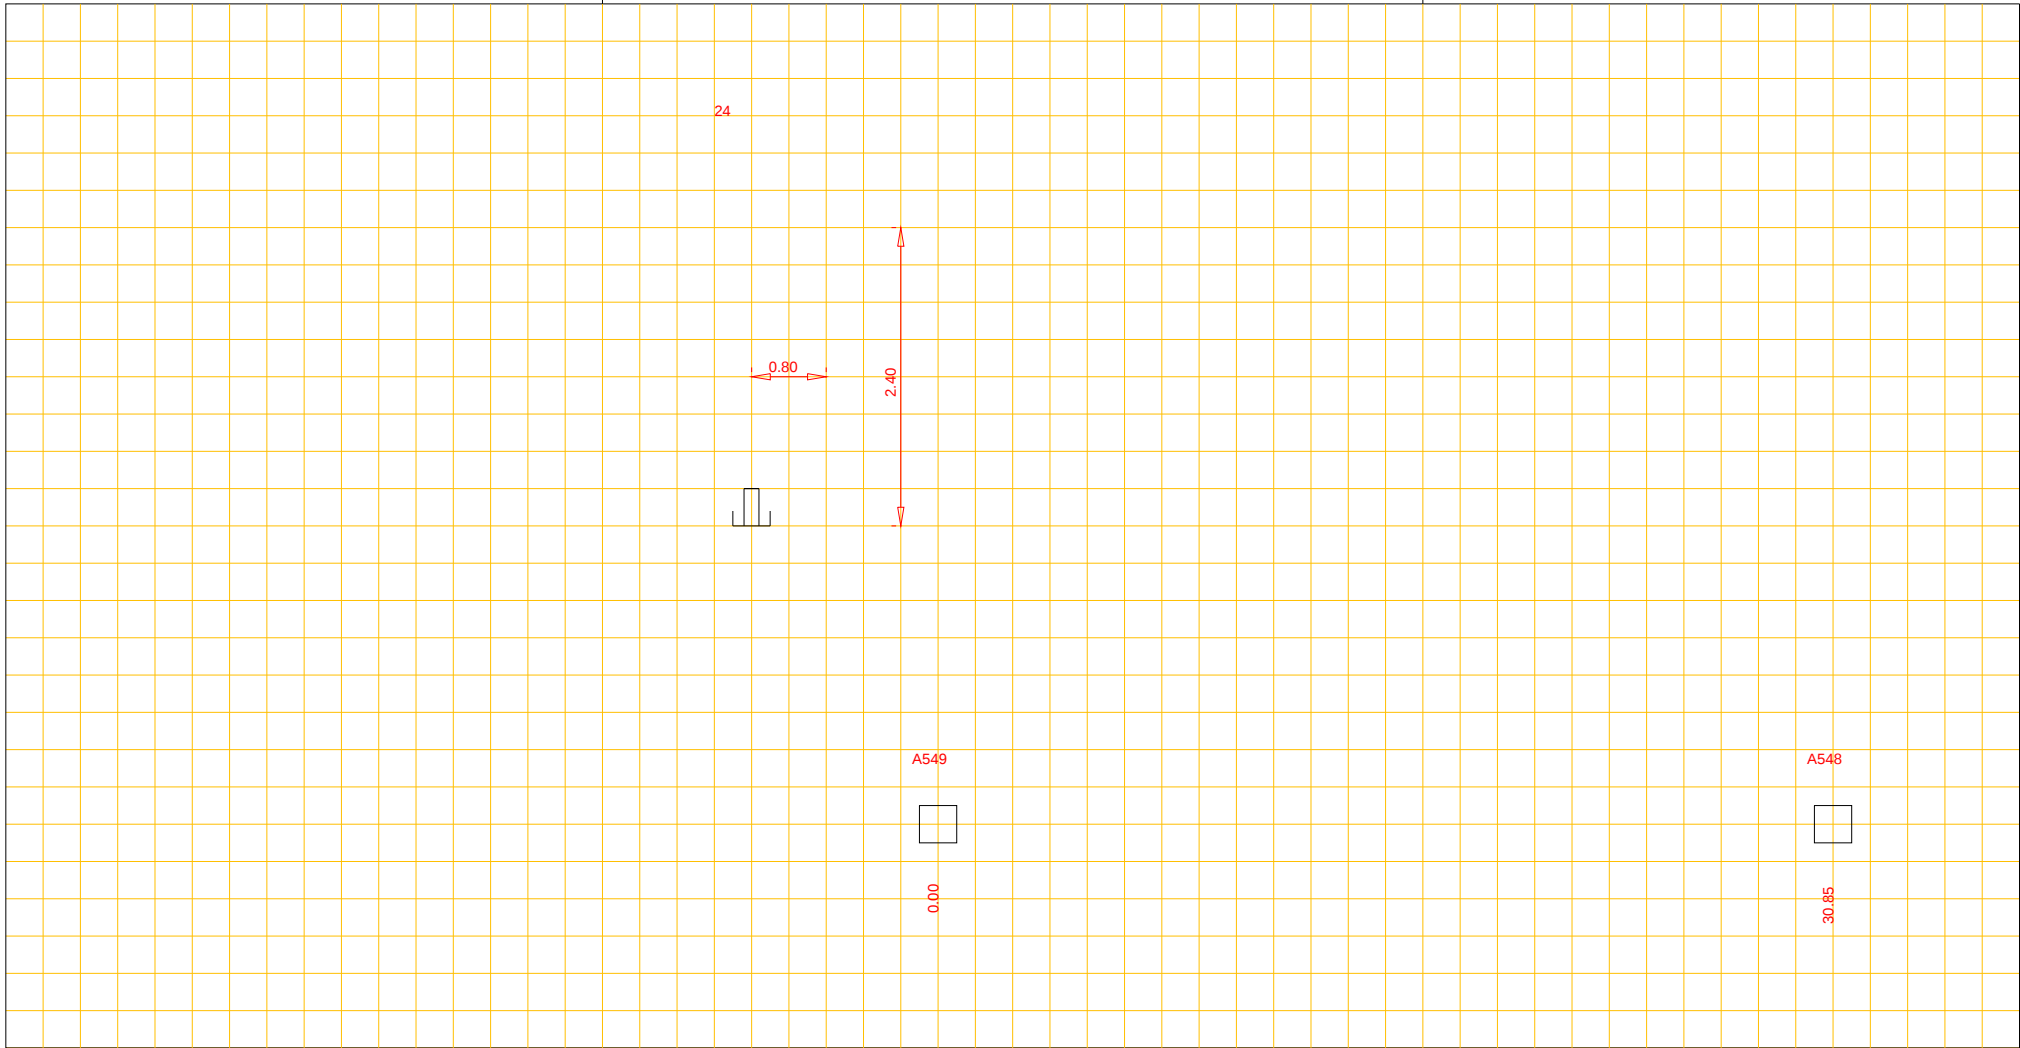

Putnummer A549
Bovenkant putdeksel t.o.v. N.A.P. m+
Binnen onderkant buis t.o.v. N.A.P. m+

pvc riool, Ø 160 cm

Putnummer A548
Bovenkant putdeksel t.o.v. N.A.P. m+
Binnen onderkant buis t.o.v. N.A.P. m+