


GEMEENTE GASELTE
WOONKERN
PROJECT GS - 217
Borgerweg

AFSTAND KONTROLEPUT H.O.H. 55.50 m

KAART nr. 9
VAN KONTROLEPUT
nr. 5 TOT nr. 6

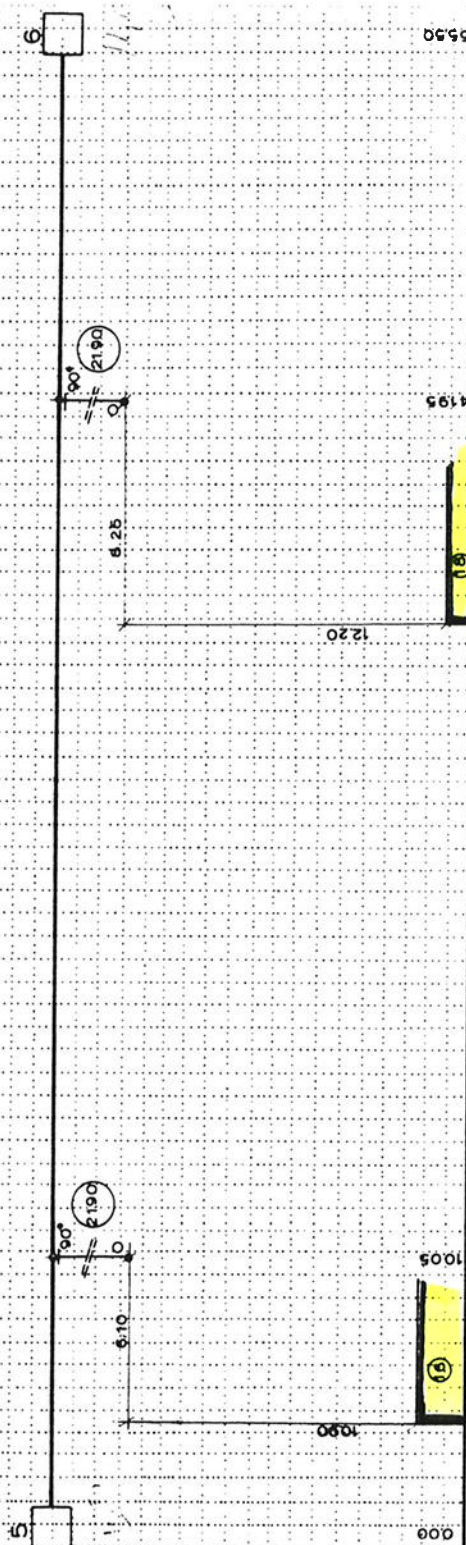


KONTROLEPUT nr. 5
BOVENKANT PUTDEKSEL
BINNENONDERKANT RIOOL

PROFIEL VAN HET RIOOL ϕ 60
STROOMRICHTING

KONTROLEPUT nr. 6
BOVENKANT PUTDEKSEL
BINNENONDERKANT RIOOL

GROOT 100x100
10v N.A.P. 17.88
10v N.A.P. 14.95
INGENIEURS- EN ARCHITECTENBURO MABEG - VAN HASSEL

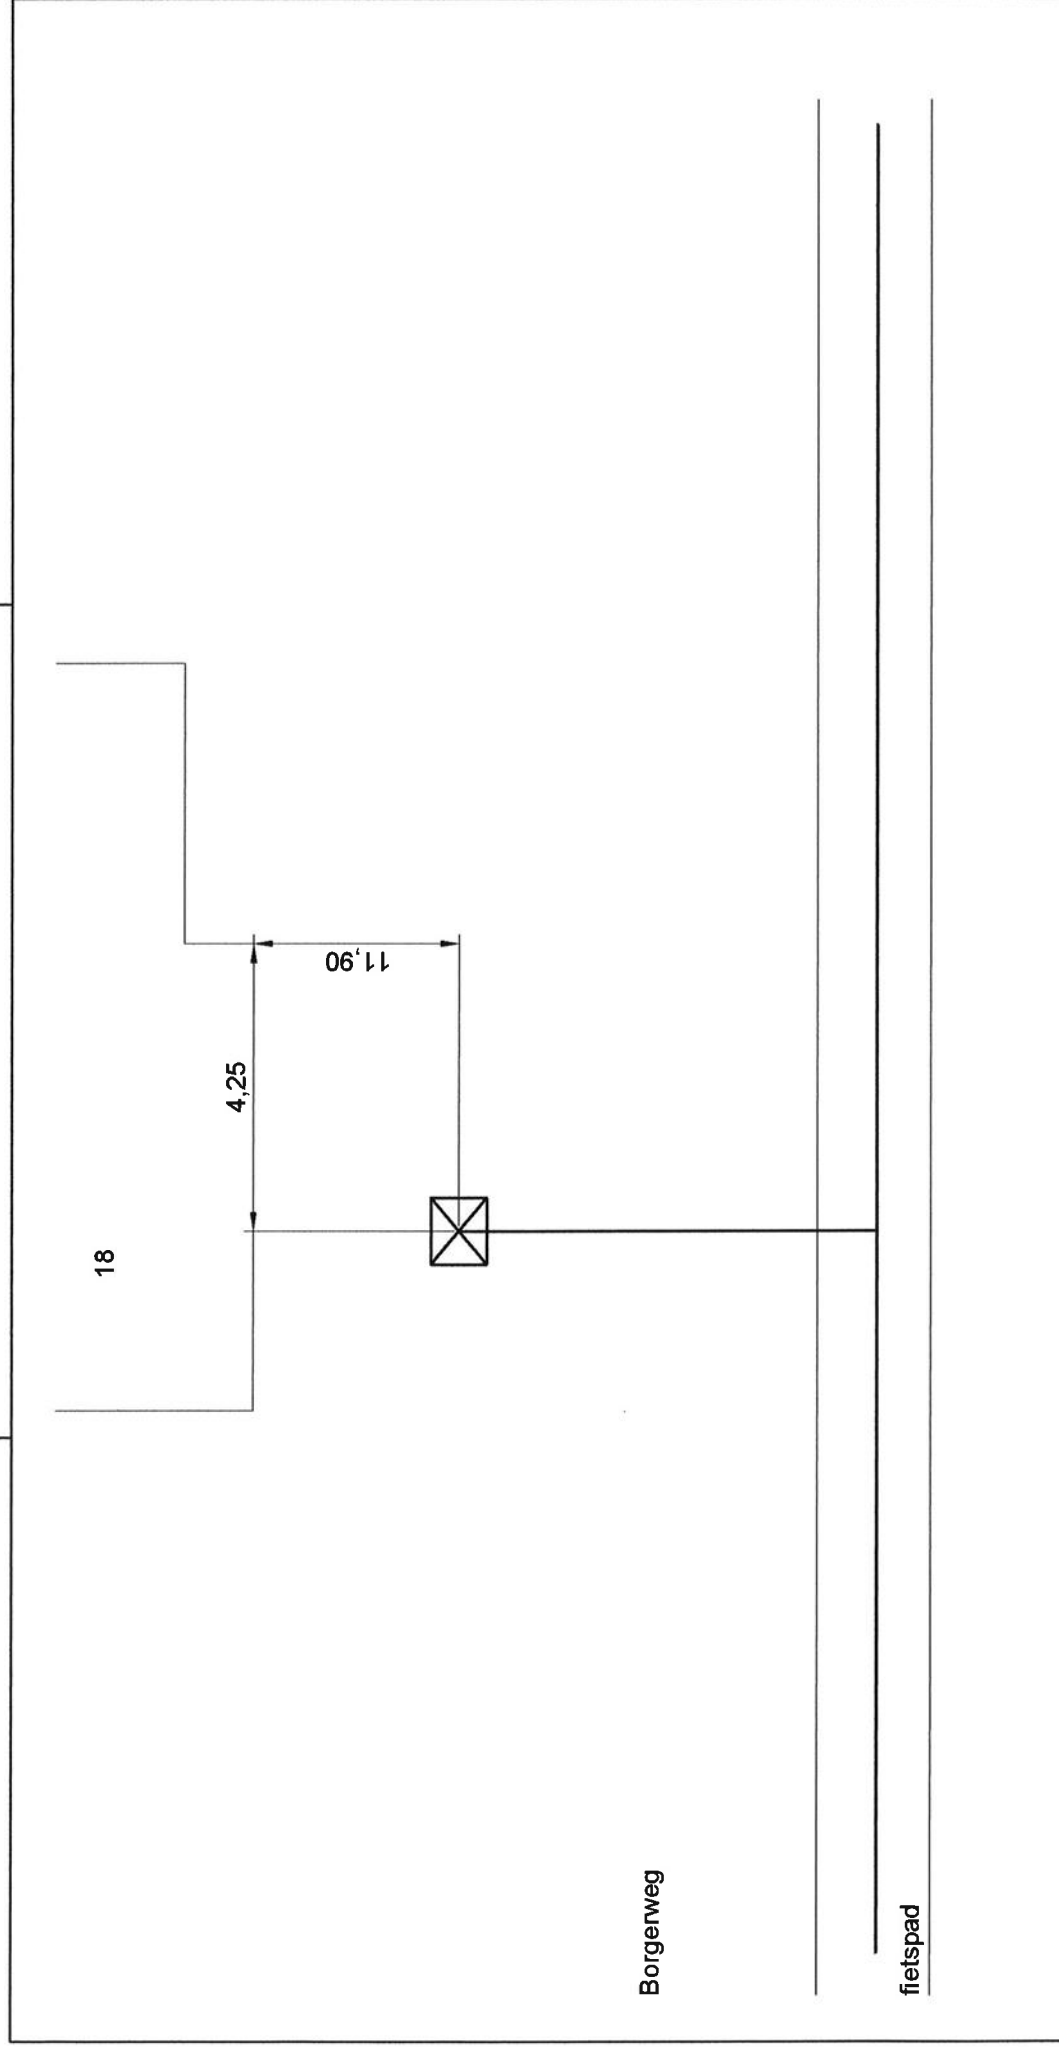

Putnummer : Bovenkant putdeksel Binnenonderkant riool	Groot t.o.v. N.A.P. t.o.v. N.A.P.	m+ m+	Beton riool, cm Stroomrichting	Putnummer : Bovenkant putdeksel Binnenonderkant riool	Groot t.o.v. N.A.P. t.o.v. N.A.P.	m+ m+
Putnummer : Bovenkant putdeksel Binnenonderkant riool	Groot t.o.v. N.A.P. t.o.v. N.A.P.	m+ m+	Beton riool, Ø cm Stroomrichting	Putnummer : Bovenkant putdeksel Binnenonderkant riool	Groot t.o.v. N.A.P. t.o.v. N.A.P.	m+ m+