




Afd. Openbare Werken

Woonkern : Gasselternijveen
Straatnaam : Schoenerstraat
Huisnr : 25
Opname datum : 07-09-2007

Rioolrevisie

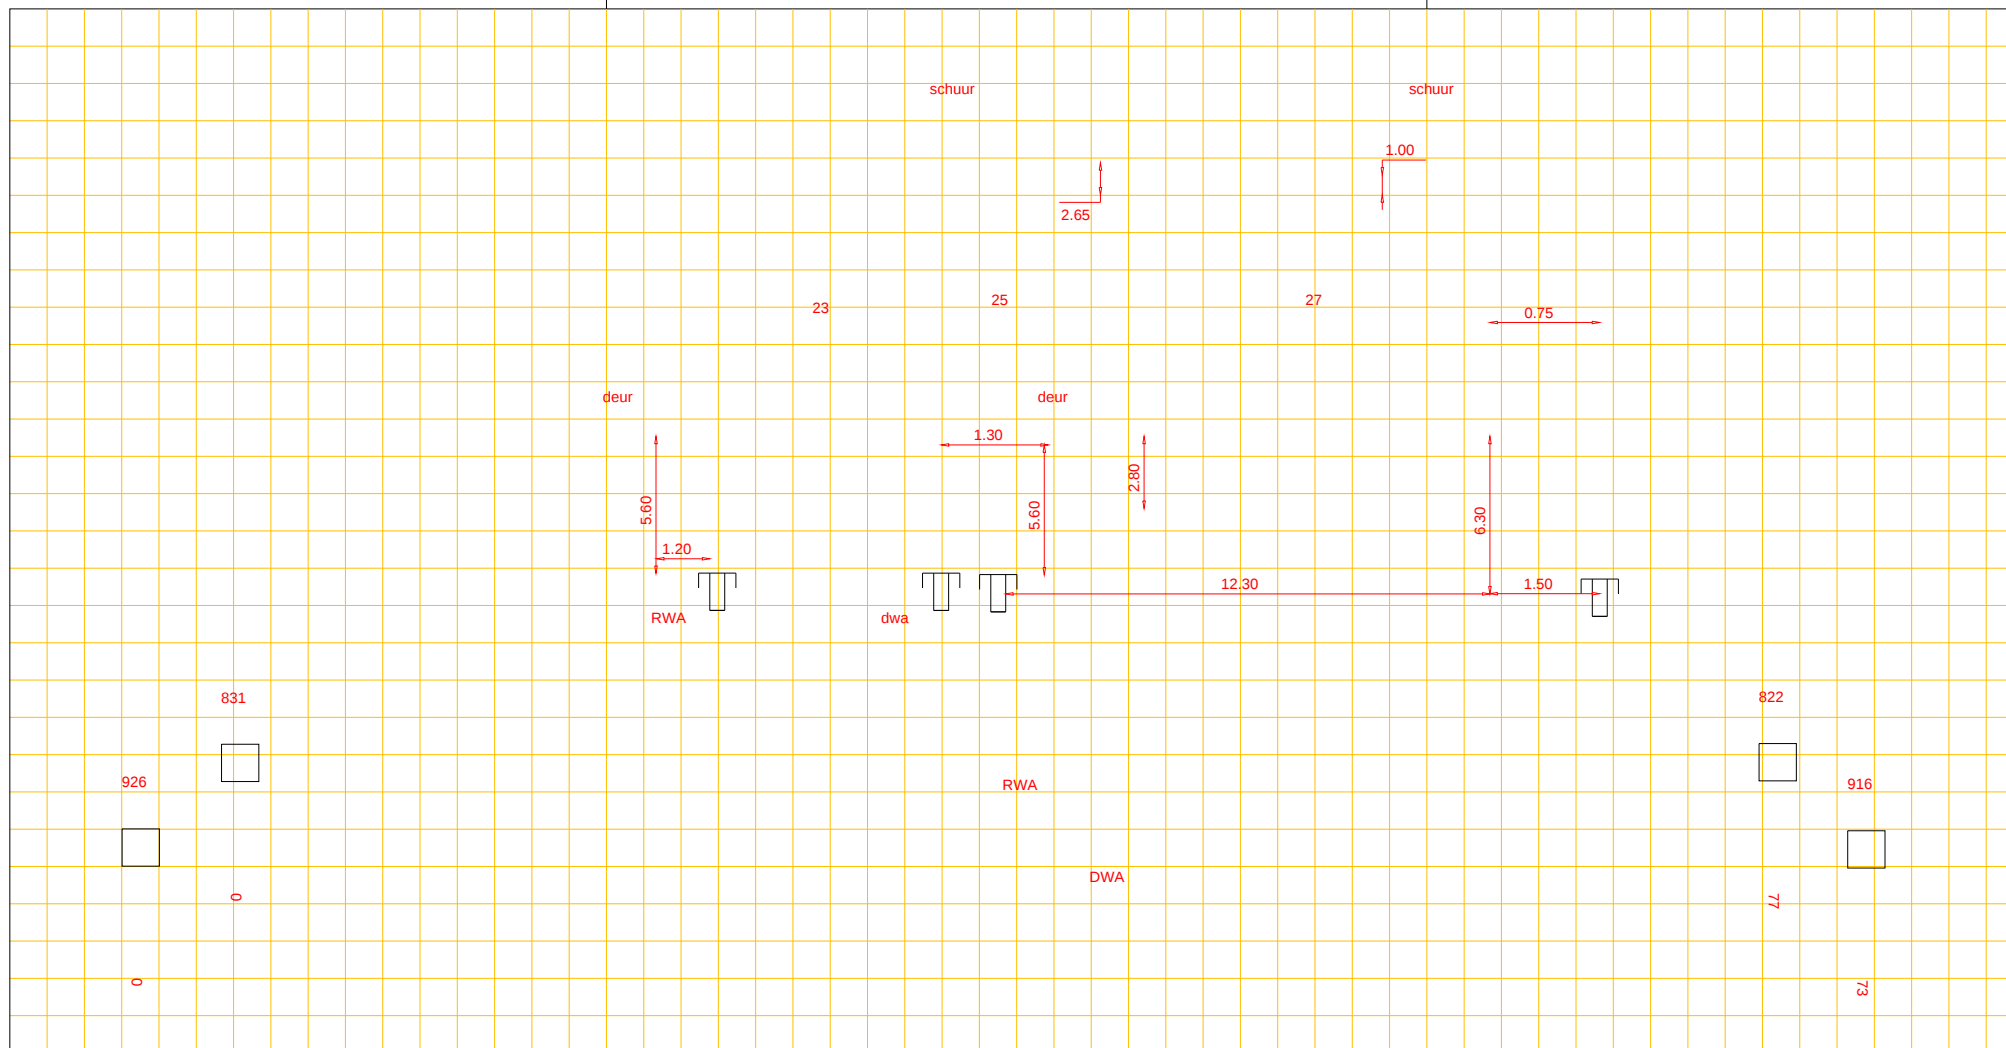

Putnummer 831
Bovenkant putdeksel t.o.v. N.A.P. 4.75 m+
Binnen onderkant buis t.o.v. N.A.P. 3.39 m+

PVC riool, Ø 31.50 cm

Putnummer 822
Bovenkant putdeksel t.o.v. N.A.P. 4.72 m+
Binnen onderkant buis t.o.v. N.A.P. 3.46 m+