




Afd. Openbare Werken

Woonkern : Gasselternijveen  
Straatnaam : Parallelweg  
Huisnr : 20  
Opname datum : 30-10-2007

Rioolrevisie

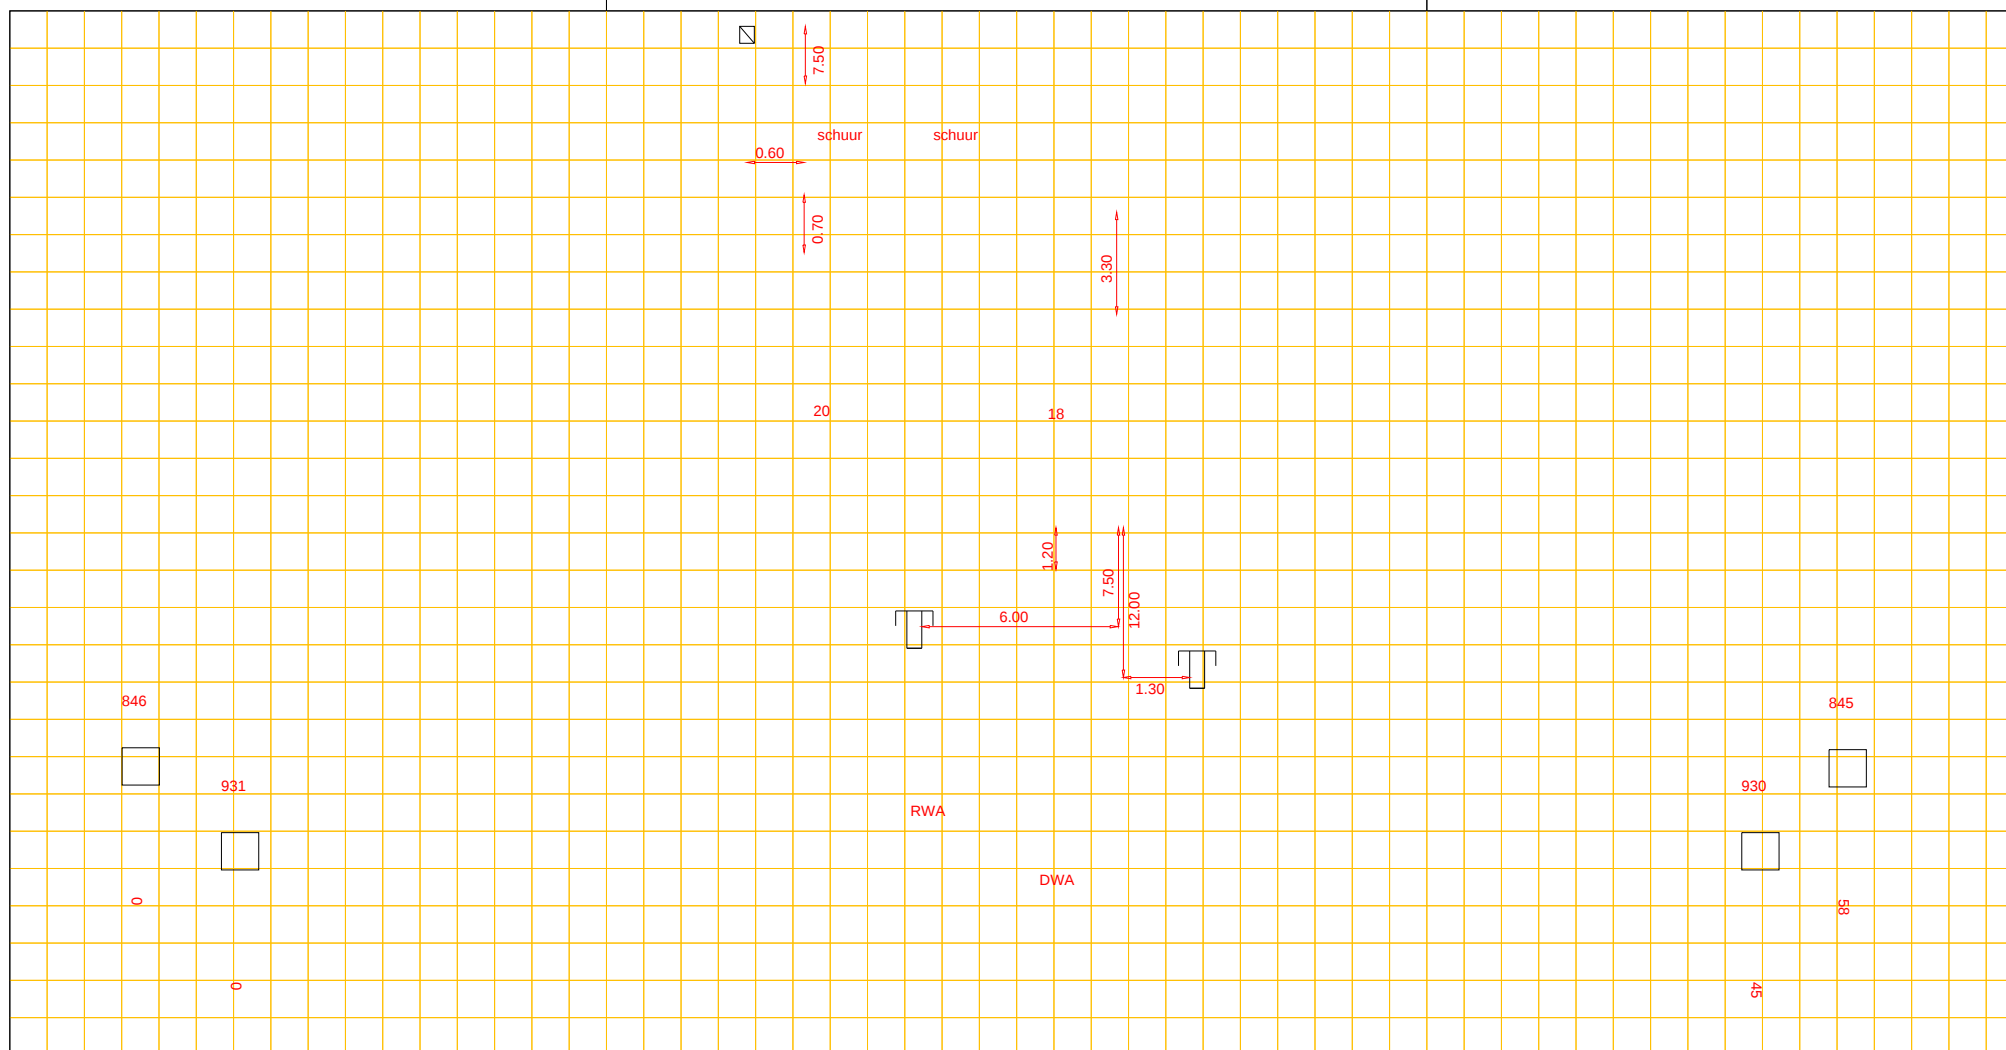

|                       |               |      |    |  |
|-----------------------|---------------|------|----|--|
| Putnummer             | 846           |      |    |  |
| Bovenkant putdeksel   | t.o.v. N.A.P. | 4.57 | m+ |  |
| Binnen onderkant buis | t.o.v. N.A.P. | 3.38 | m+ |  |

PVC riool, Ø 25.00 cm

|                       |               |      |    |  |
|-----------------------|---------------|------|----|--|
| Putnummer             | 845           |      |    |  |
| Bovenkant putdeksel   | t.o.v. N.A.P. | 4.57 | m+ |  |
| Binnen onderkant buis | t.o.v. N.A.P. | 3.33 | m+ |  |