




Afd. Openbare Werken

Woonkern : Gieten
Straatnaam : Kerspelstraat
Huisnr : 21
Opname datum :

Rioolrevisie

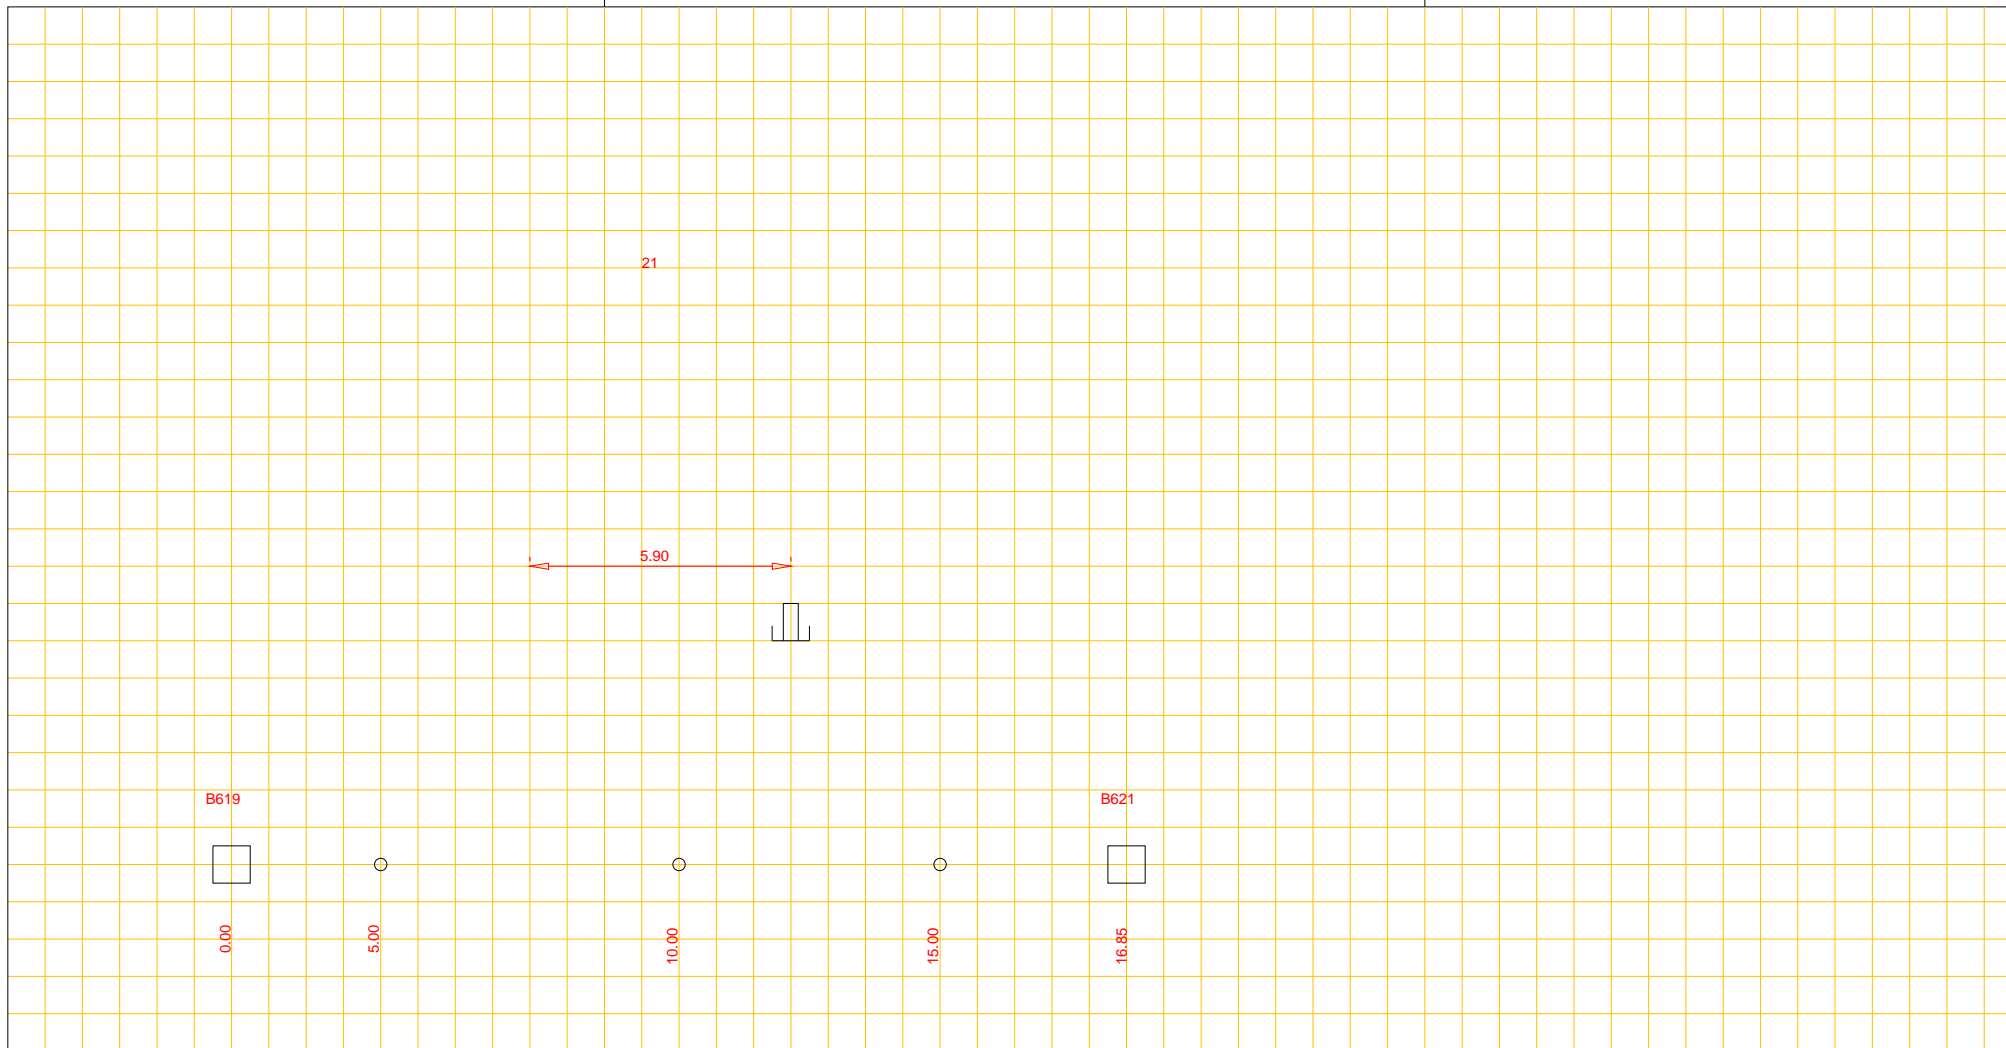

Putnummer	B619		
Bovenkant putdeksel	t.o.v. N.A.P.	m+	
Binnen onderkant buis	t.o.v. N.A.P.	m+	

beton riool, Ø 300 cm

Putnummer	B621		
Bovenkant putdeksel	t.o.v. N.A.P.	m+	
Binnen onderkant buis	t.o.v. N.A.P.	m+	