




Afd. Openbare Werken

Woonkern : Gieten  
Straatnaam : Markescheiding  
Huisnr : 11  
Opname datum :

Rioolrevisie

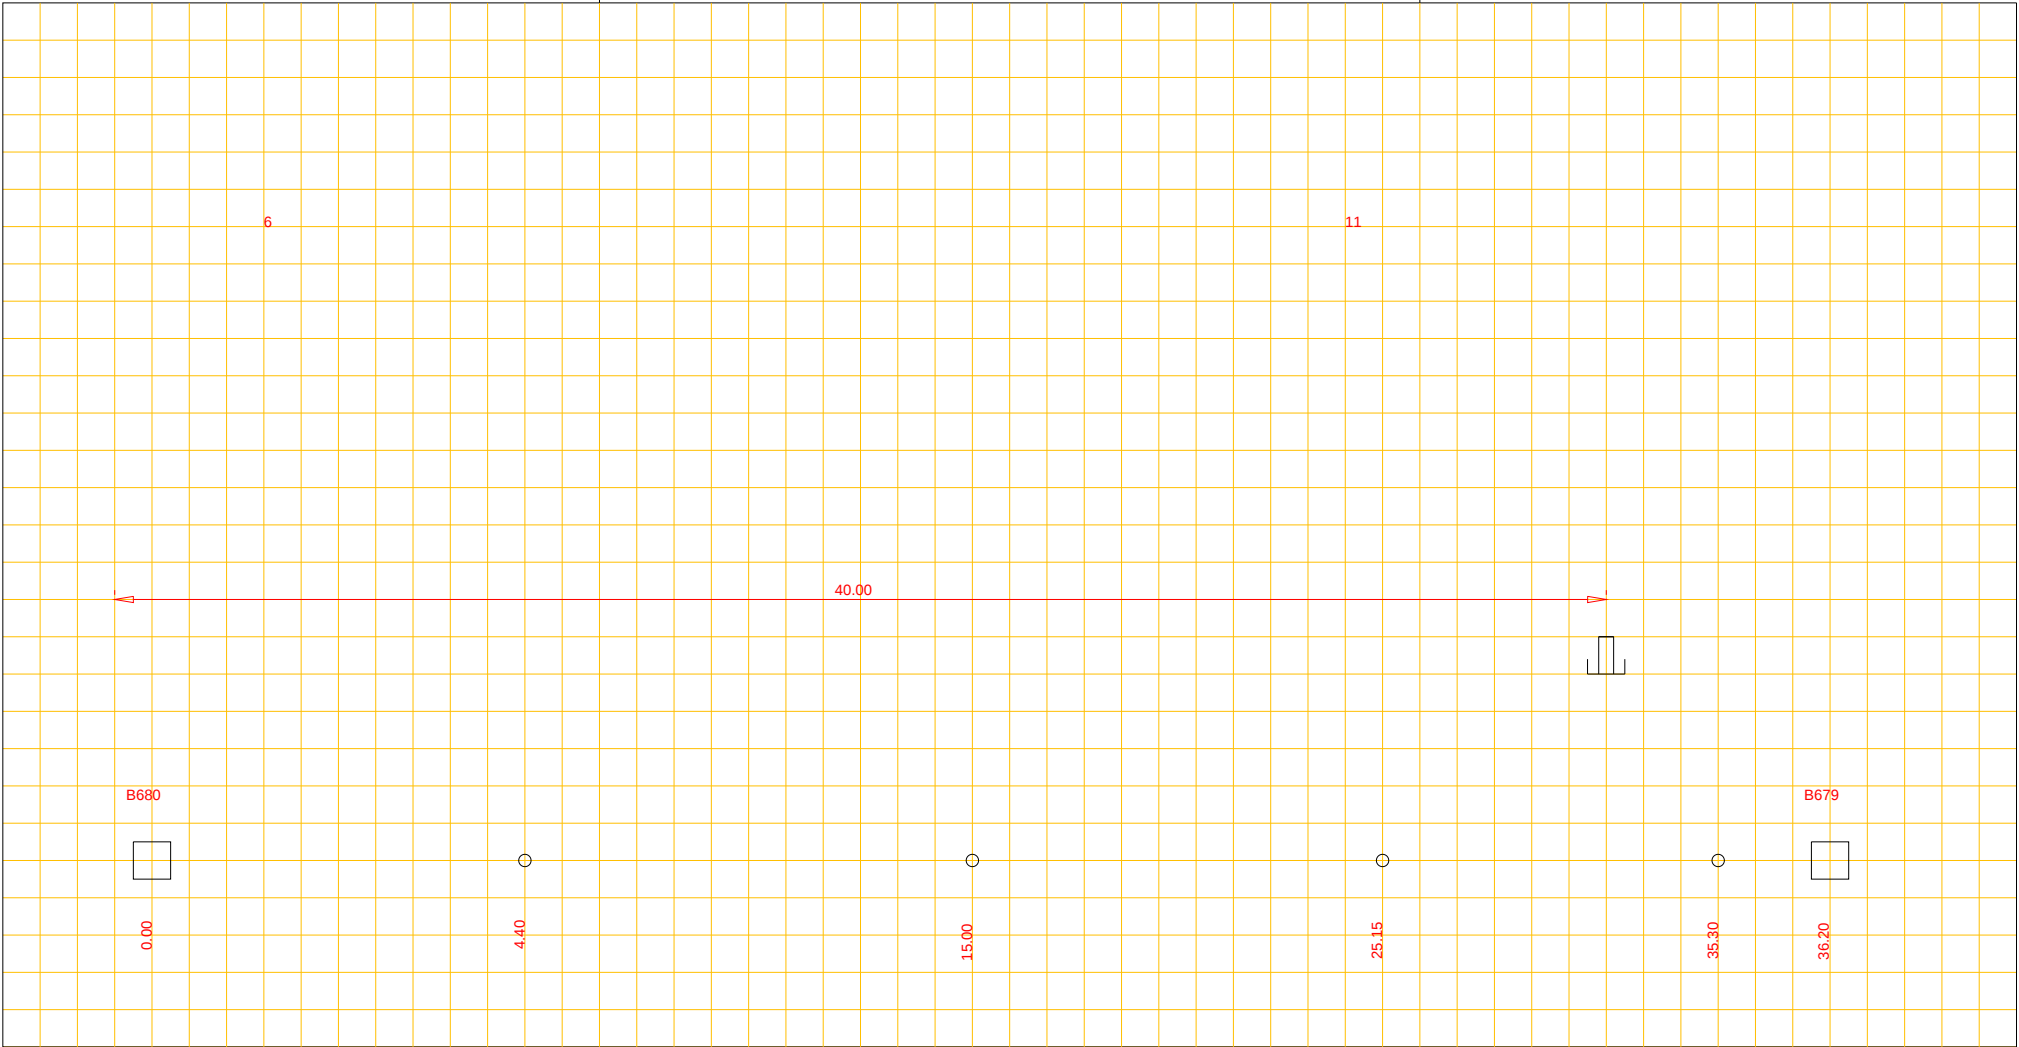

Putnummer B680  
Bovenkant putdeksel t.o.v. N.A.P. m+  
Binnen onderkant buis t.o.v. N.A.P. m+

beton riool, Ø 25 cm

Putnummer B679  
Bovenkant putdeksel t.o.v. N.A.P. m+  
Binnen onderkant buis t.o.v. N.A.P. m+