




Afd. Openbare Werken

Woonkern : Grolloo
 Straatnaam : Amerweg
 Opname datum : 1-12-2004

Putafstand hart op hart
 van put 1 tot put 2 : 68,00 m
 van put 3 tot put 4 : m

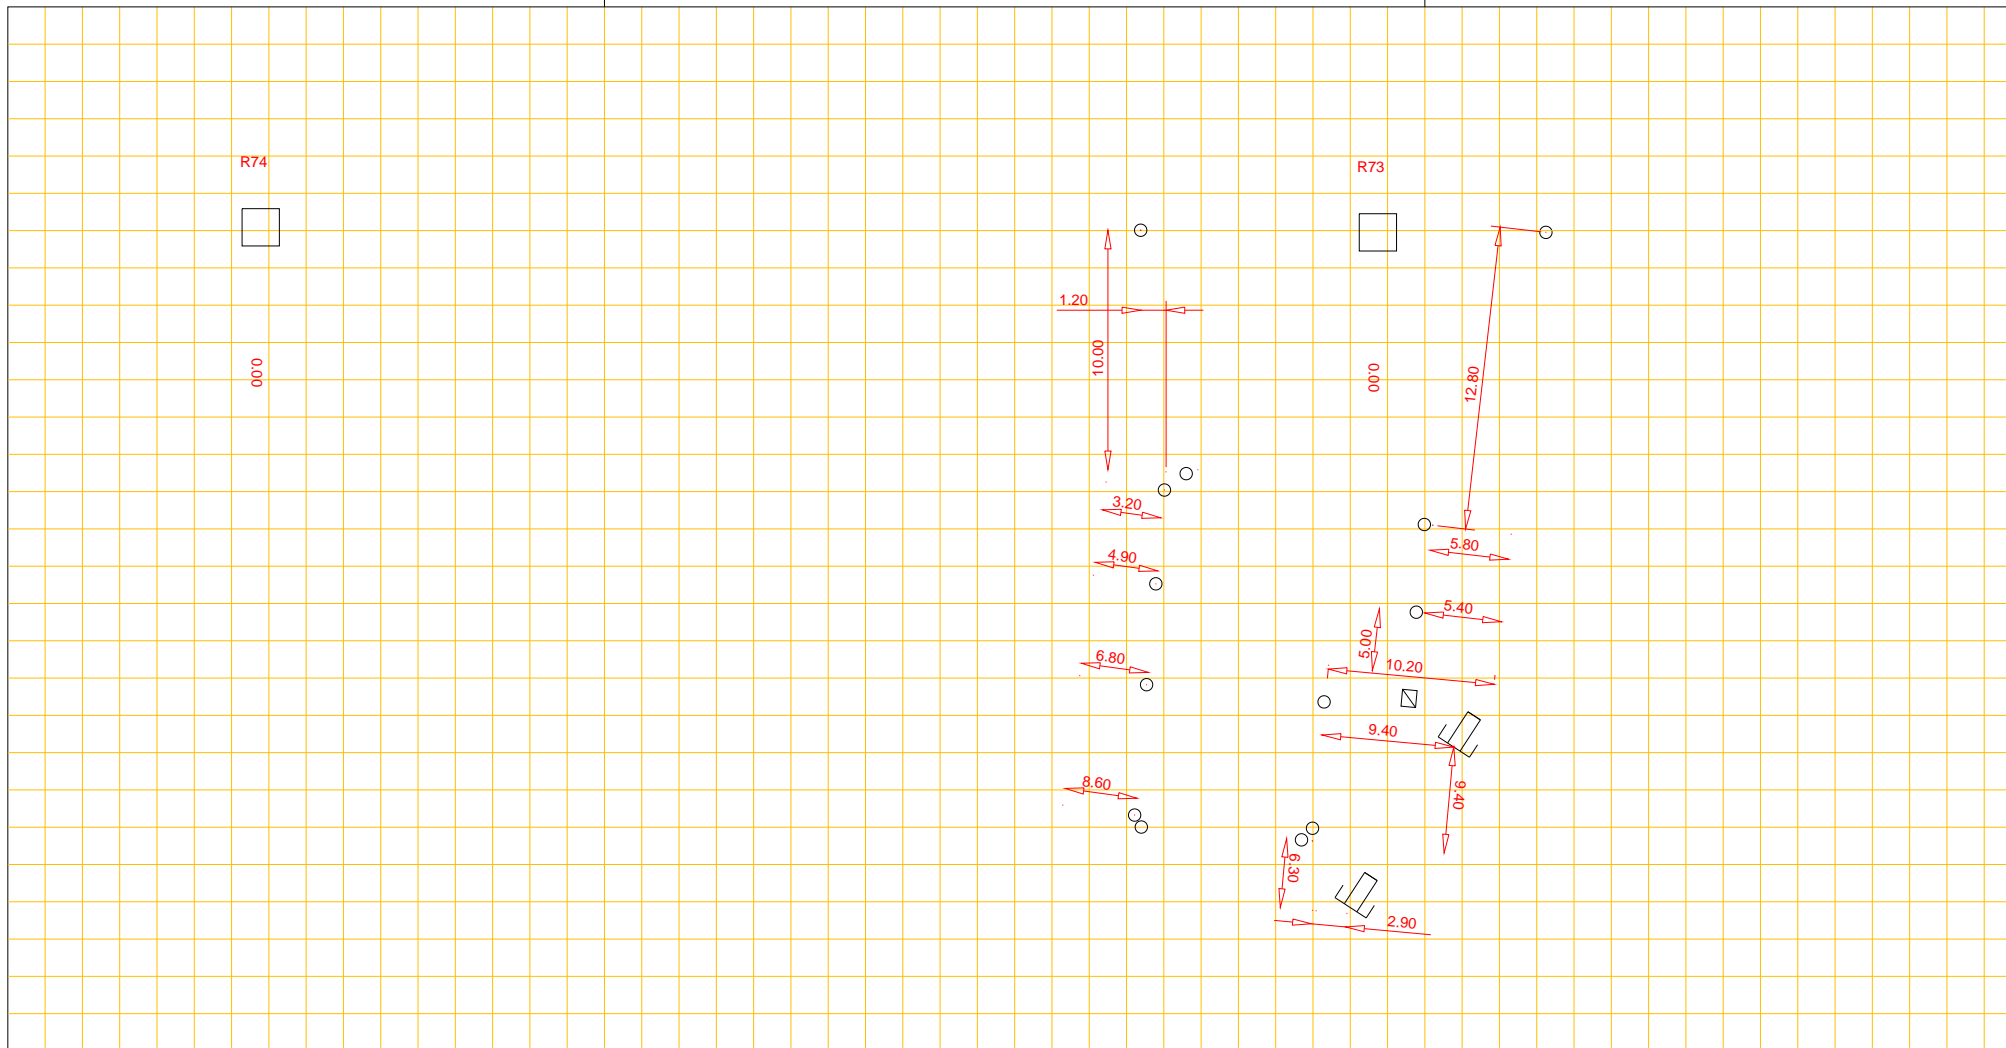

Put 1	Nummer	R73		
	Bovenkant putdeksel	t.o.v. N.A.P.	16.79	m+
	Binnen onderkant buis	t.o.v. N.A.P.	14.75	m+

PVC IT riool, Ø 40 cm

Put 2	Nummer	R72		
	Bovenkant putdeksel	t.o.v. N.A.P.	16.94	m+
	Binnen onderkant buis	t.o.v. N.A.P.	14.75	m+

Put 3	Nummer			
	Bovenkant putdeksel	t.o.v. N.A.P.		m+
	Binnen onderkant buis	t.o.v. N.A.P.		m+

riool, Ø cm

Put 4	Nummer			
	Bovenkant putdeksel	t.o.v. N.A.P.		m+
	Binnen onderkant buis	t.o.v. N.A.P.		m+