




Afd. Openbare Werken

Woonkern : Ekehaar  
Straatnaam : Markeweg  
Huisnr : 10  
Opname datum : 02-11-1982

Rioolrevisie

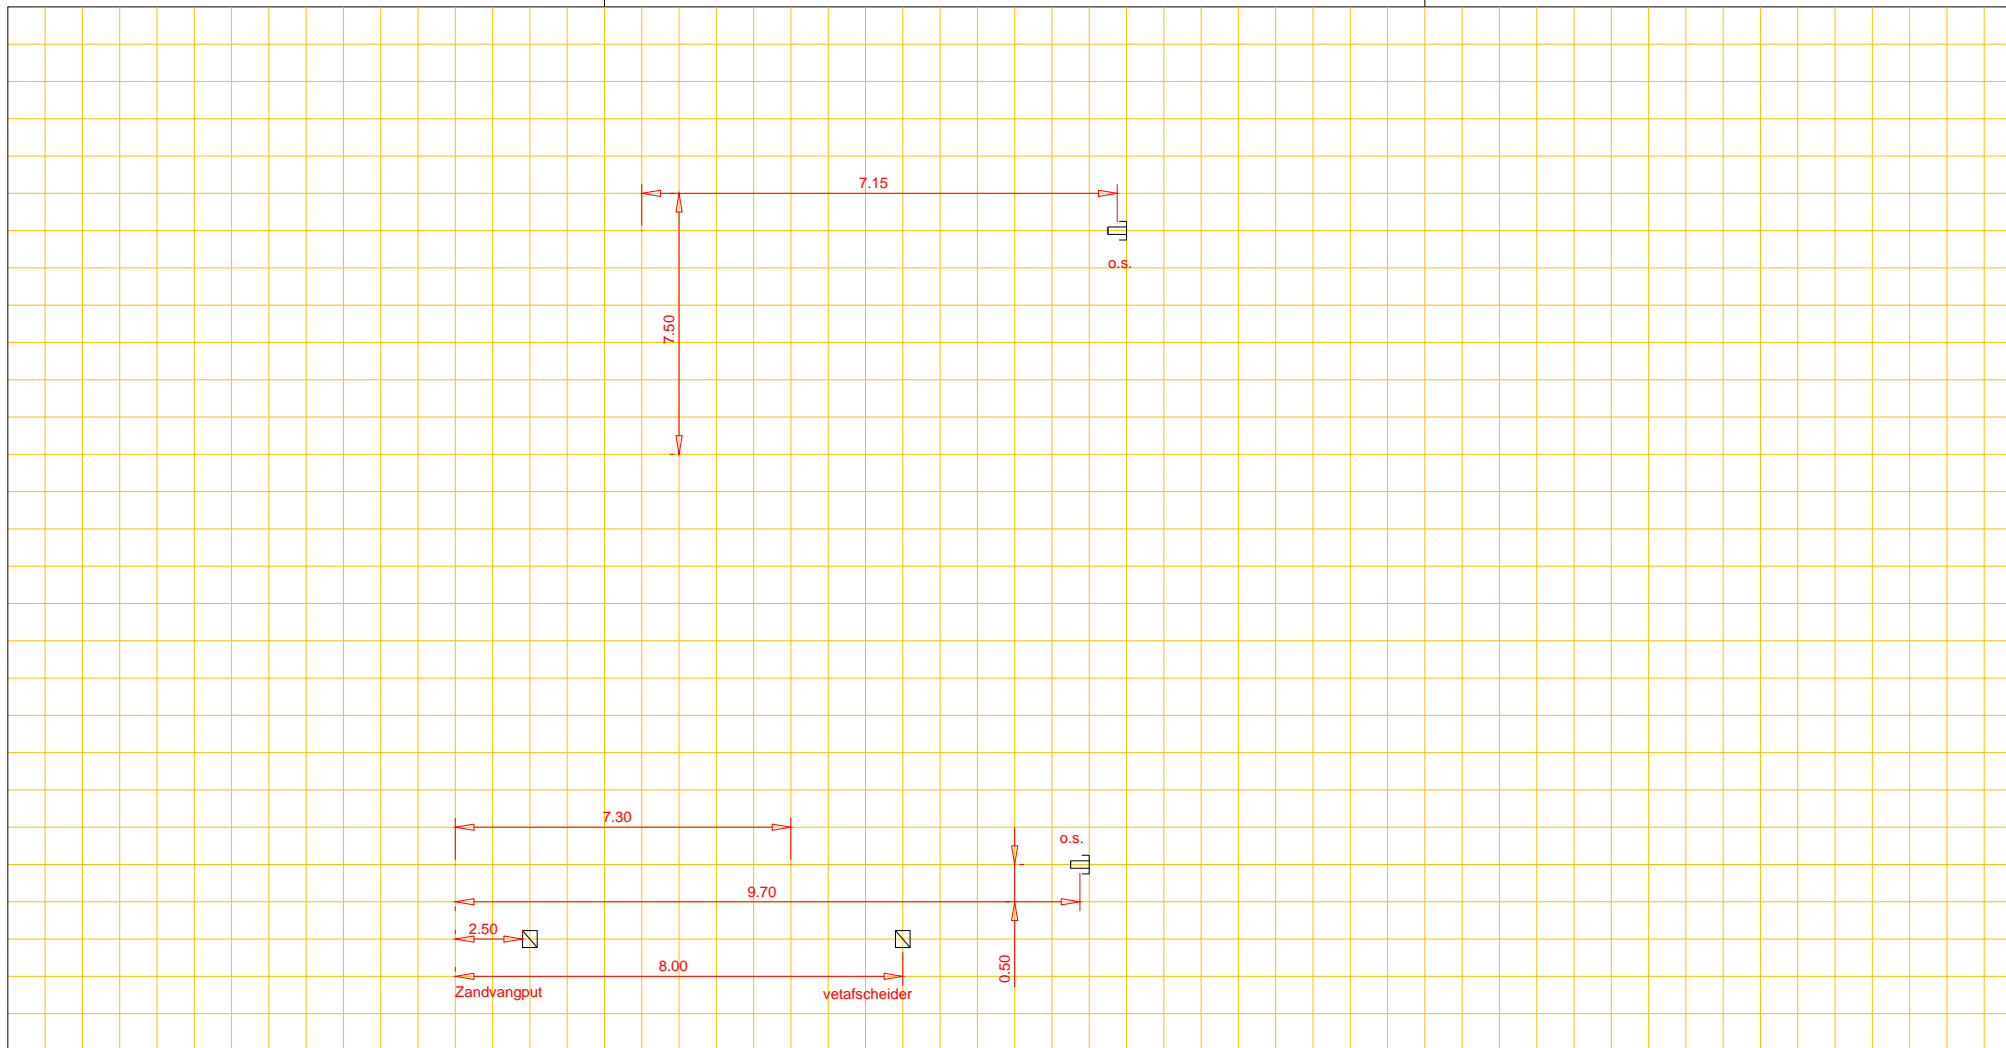

Putnummer		
Bovenkant putdeksel	t.o.v. N.A.P.	m+
Binnen onderkant buis	t.o.v. N.A.P.	m+

riool, Ø cm

Putnummer		
Bovenkant putdeksel	t.o.v. N.A.P.	m+
Binnen onderkant buis	t.o.v. N.A.P.	m+