




Afd. Openbare Werken

Woonkern : Gieten  
Straatnaam : Dobbenwal  
Huisnr : 11  
Opname datum :

Rioolrevisie

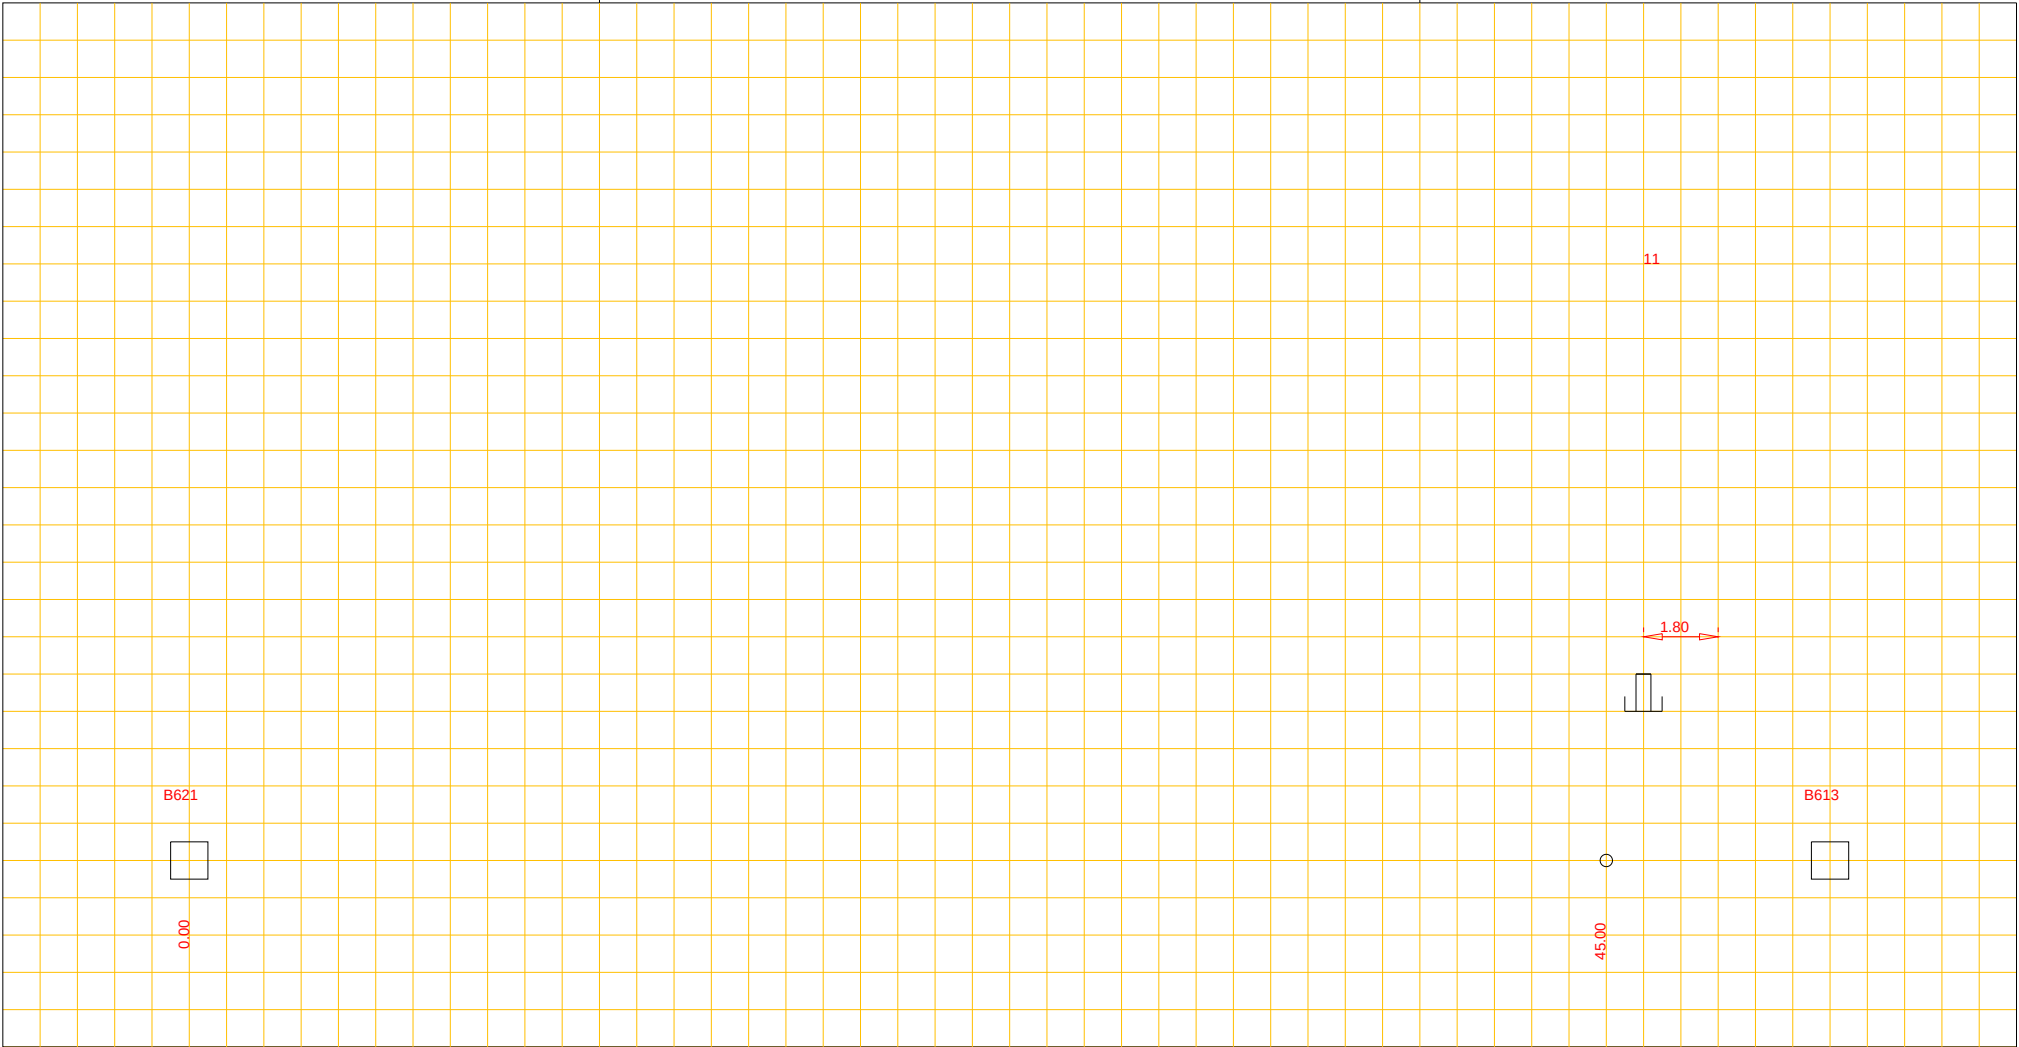

Putnummer B621  
Bovenkant putdeksel t.o.v. N.A.P. m+  
Binnen onderkant buis t.o.v. N.A.P. m+

beton riool, Ø 300 cm

Putnummer B613  
Bovenkant putdeksel t.o.v. N.A.P. m+  
Binnen onderkant buis t.o.v. N.A.P. m+