




Afd. Openbare Werken

Woonkern : Eldersloo  
Straatnaam : Baarveldweg  
Huisnr : 3  
Opname datum : 13-01-1986

Rioolrevisie

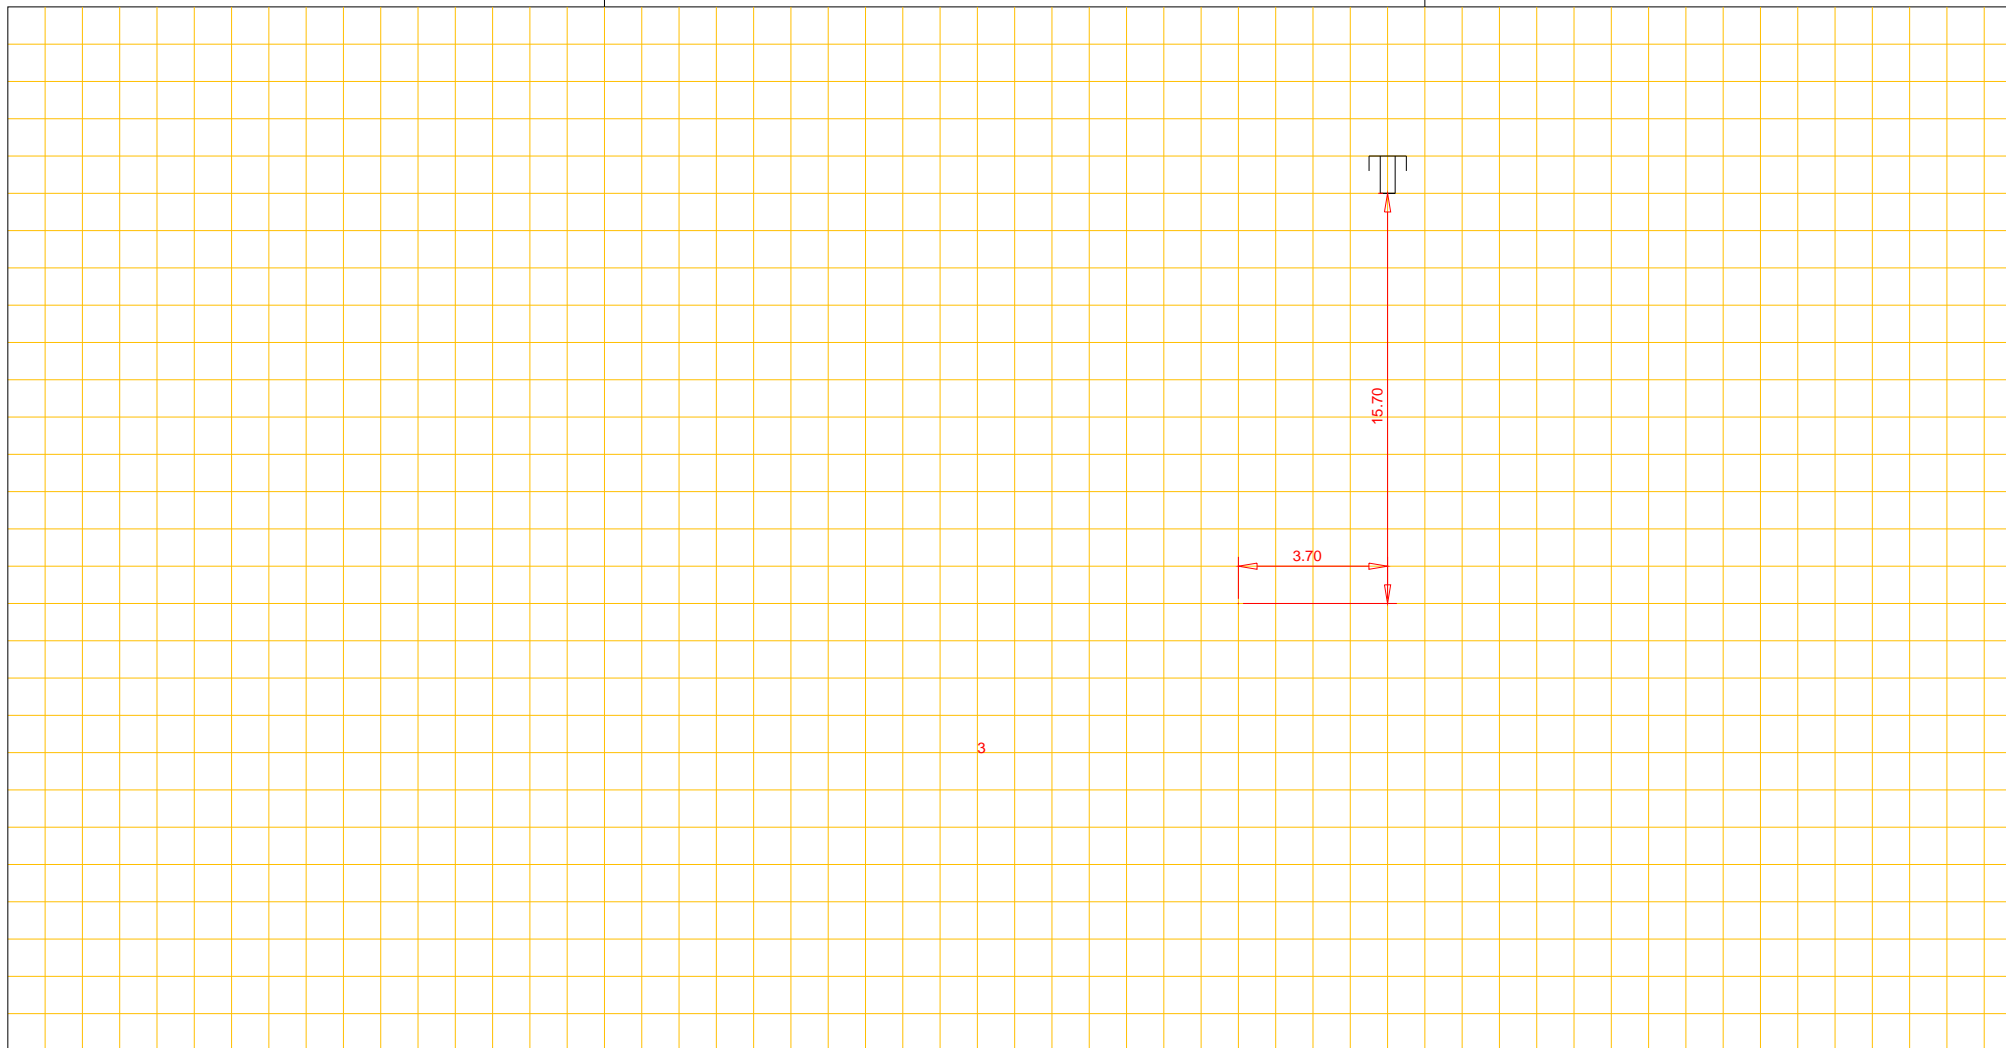

Putnummer		
Bovenkant putdeksel	t.o.v. N.A.P.	m+
Binnen onderkant buis	t.o.v. N.A.P.	m+

riool, Ø cm

Putnummer		
Bovenkant putdeksel	t.o.v. N.A.P.	m+
Binnen onderkant buis	t.o.v. N.A.P.	m+