




Afd. Openbare Werken

Woonkern : EEXT
Straatnaam : Kerkstraat
Huisnr : 8
Opname datum :

Rioolrevisie

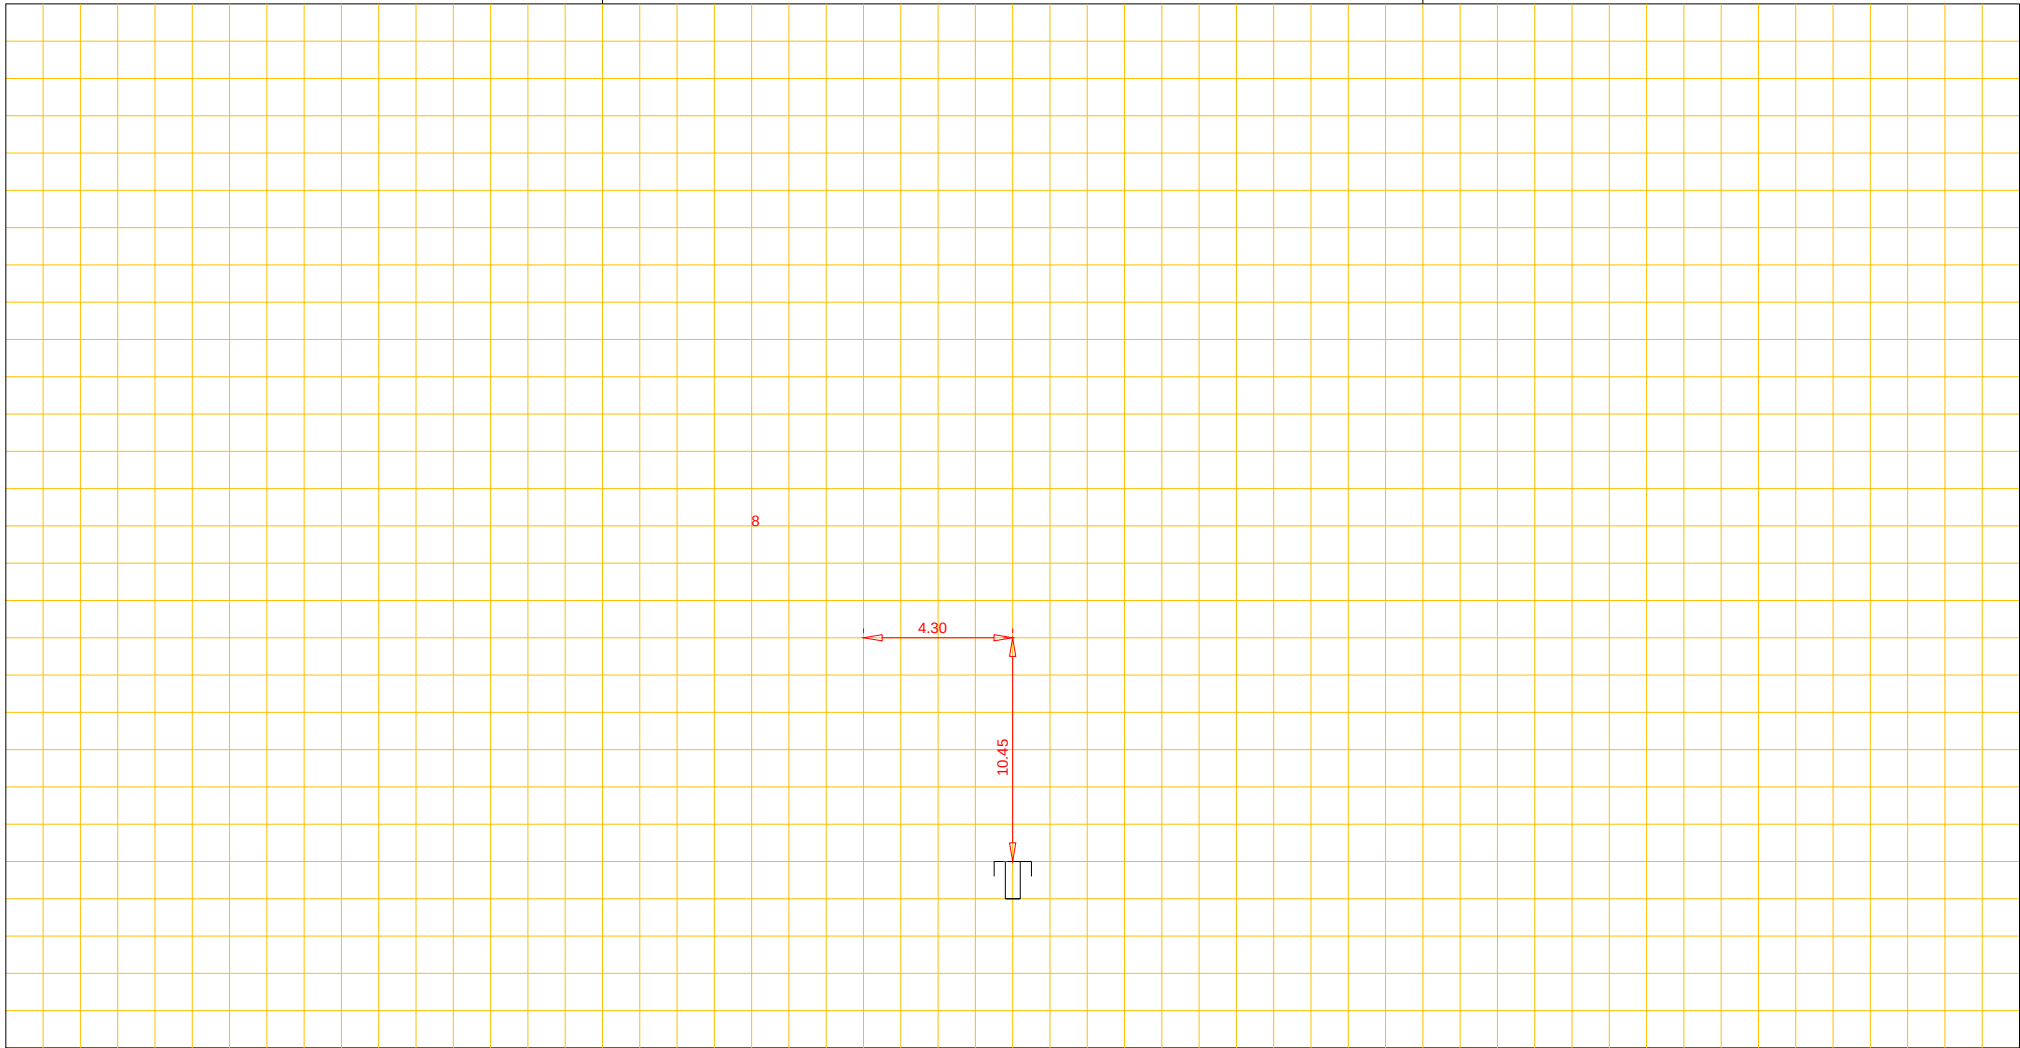

Putnummer
Bovenkant putdeksel t.o.v. N.A.P. m+
Binnen onderkant buis t.o.v. N.A.P. m+

riool, Ø cm

Putnummer
Bovenkant putdeksel t.o.v. N.A.P. m+
Binnen onderkant buis t.o.v. N.A.P. m+