




Afd. Openbare Werken

Woonkern : Gieten
Straatnaam : Liesterkralen
Huisnr : 3
Opname datum :

Rioolrevisie

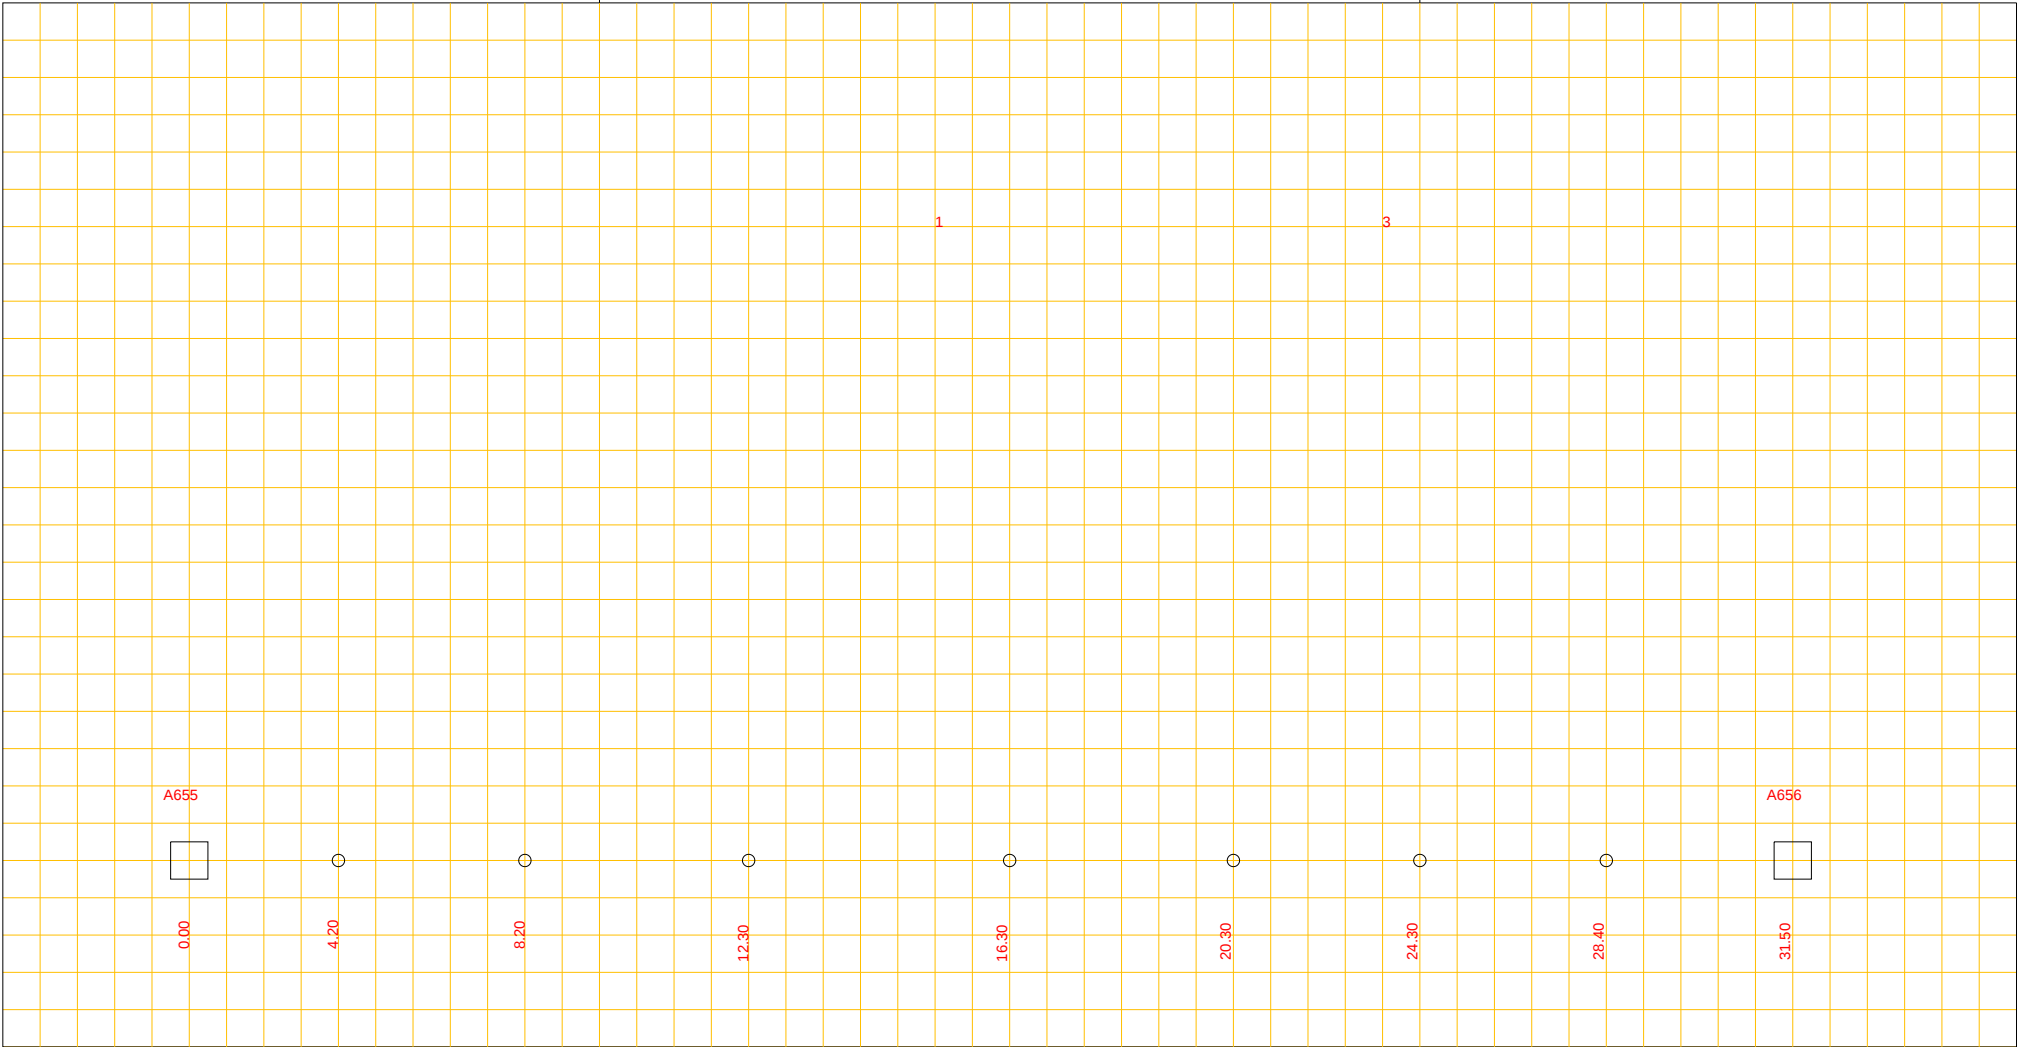

Putnummer A655
Bovenkant putdeksel t.o.v. N.A.P. m+
Binnen onderkant buis t.o.v. N.A.P. m+

beton riool, Ø 70 cm

Putnummer A656
Bovenkant putdeksel t.o.v. N.A.P. m+
Binnen onderkant buis t.o.v. N.A.P. m+