




Afd. Openbare Werken

Woonkern : Gieten
Straatnaam : Gietsenakkers
Huisnr : 2
Opname datum :

Rioolrevisie

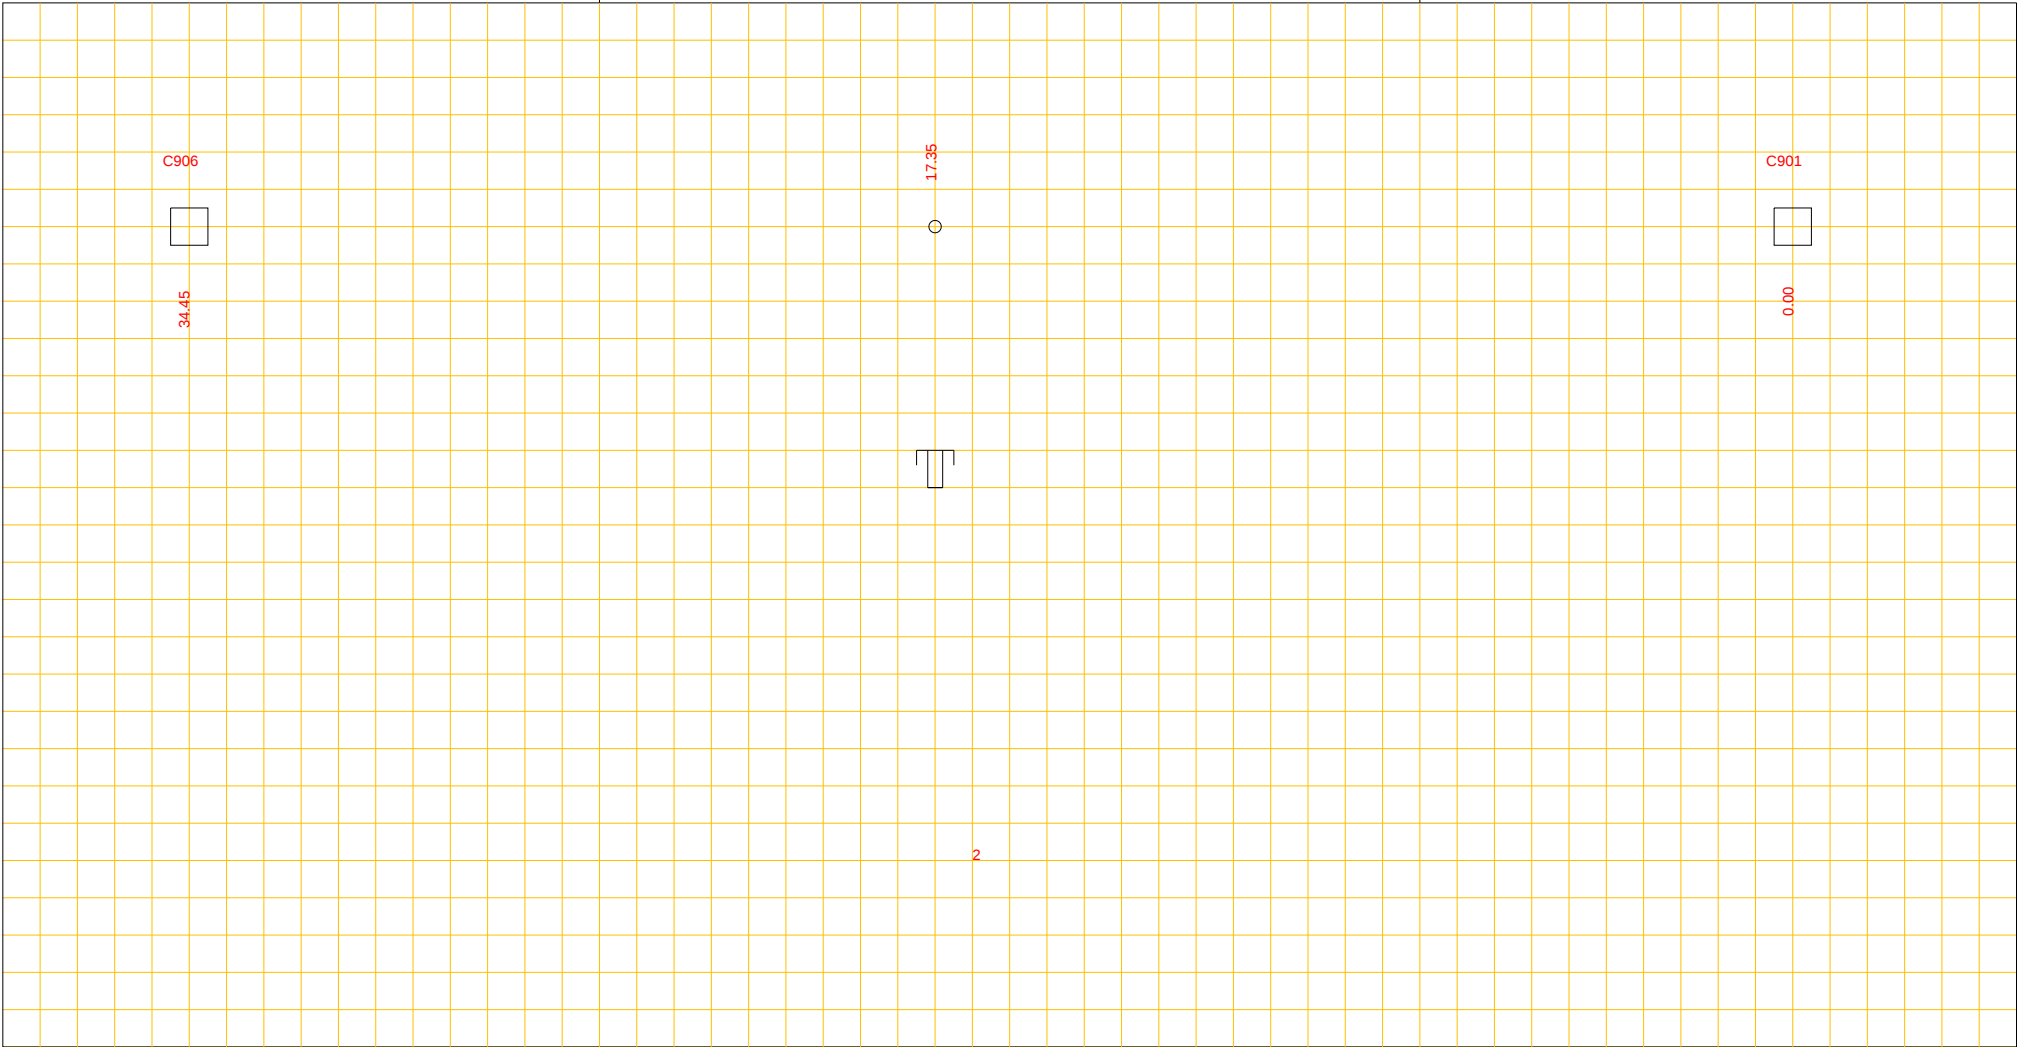

Putnummer C906
Bovenkant putdeksel t.o.v. N.A.P. m+
Binnen onderkant buis t.o.v. N.A.P. m+

beton riool, Ø 300 cm

Putnummer C901
Bovenkant putdeksel t.o.v. N.A.P. m+
Binnen onderkant buis t.o.v. N.A.P. m+