




Afd. Openbare Werken

Woonkern : Annen
Straatnaam : Annermoeras
Huisnr : 1
Opname datum : 18 juni 1998

Rioolrevisie

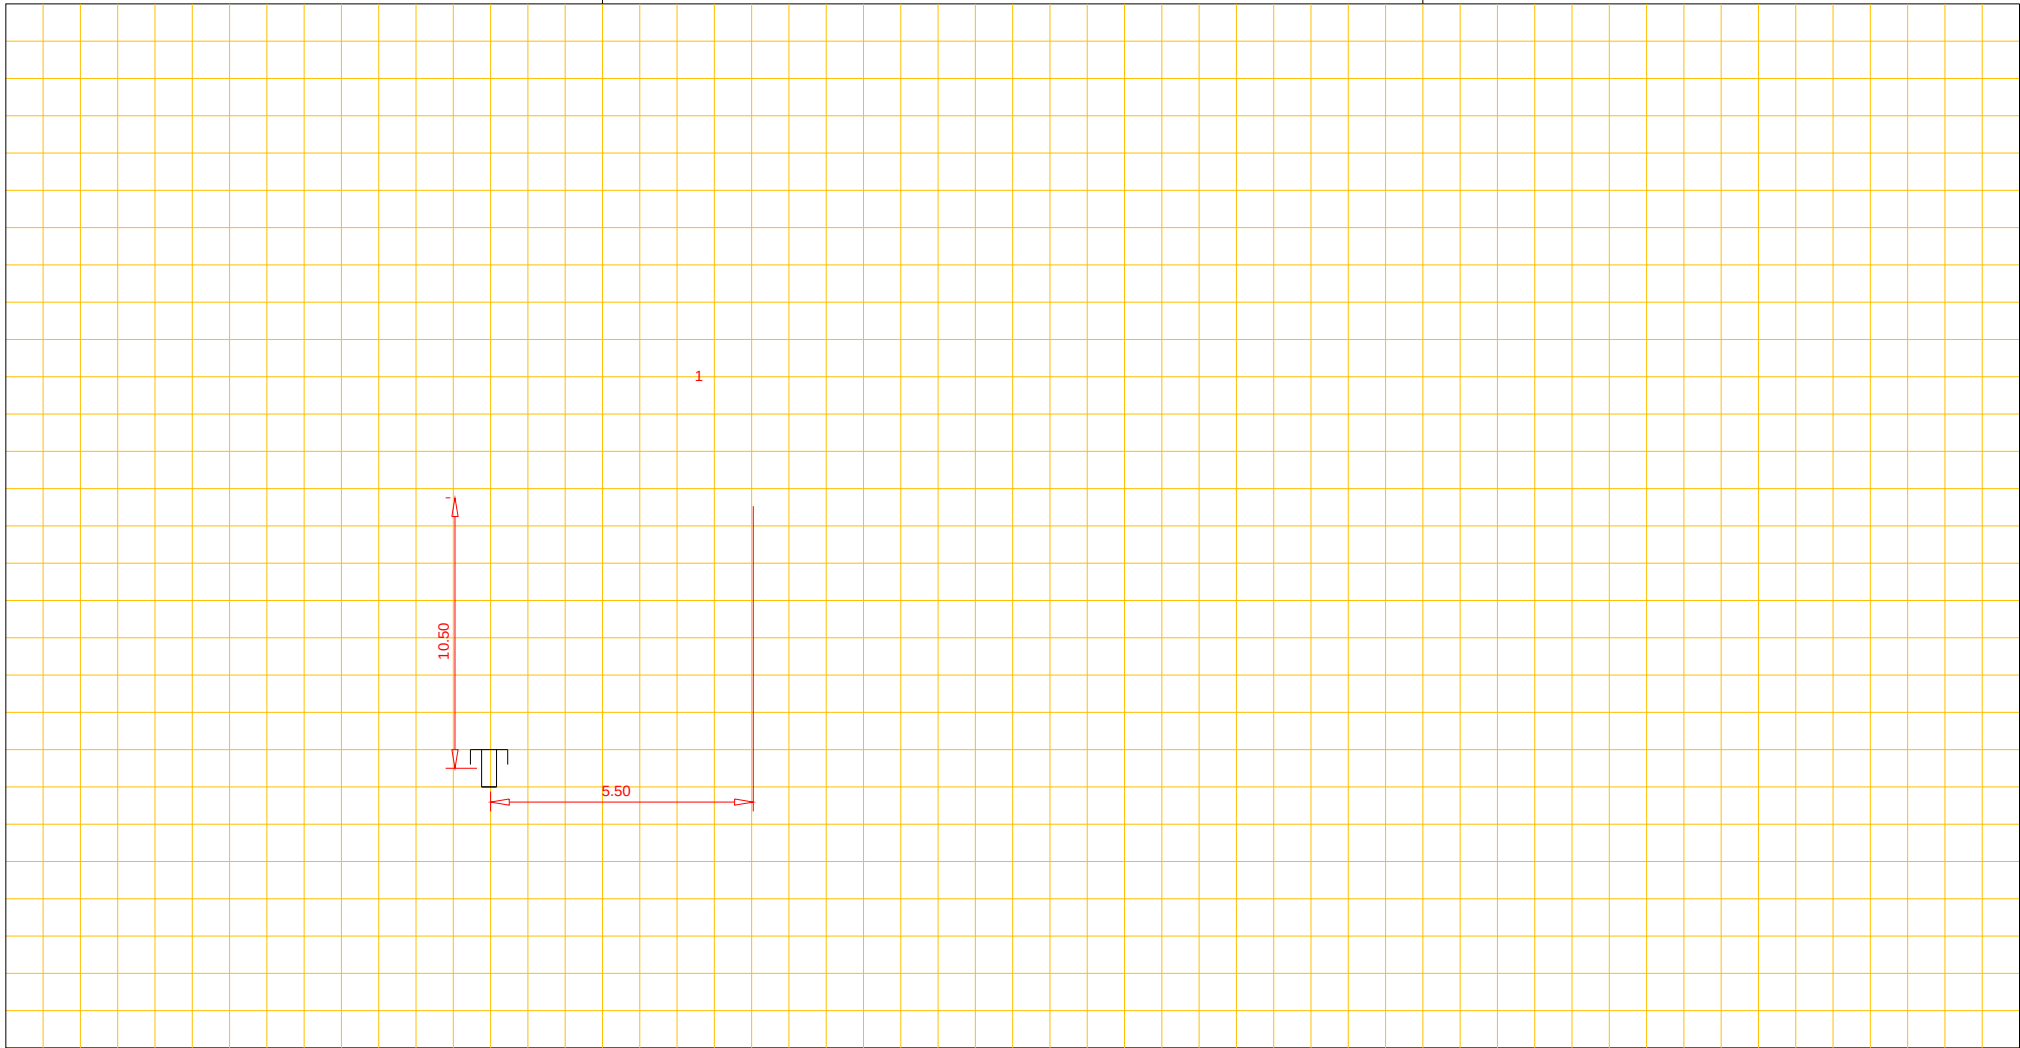

Putnummer
Bovenkant putdeksel t.o.v. N.A.P. m+
Binnen onderkant buis t.o.v. N.A.P. m+

riool, Ø cm

Put n ummer
Bovenkant putdeksel t.o.v. N.A.P. m+
Binnen onderkant buis t.o.v. N.A.P. m+