




Afd. Openbare Werken

Woonkern : Gieten
Straatnaam : Naweg
Huisnr : 17
Opname datum :

Rioolrevisie

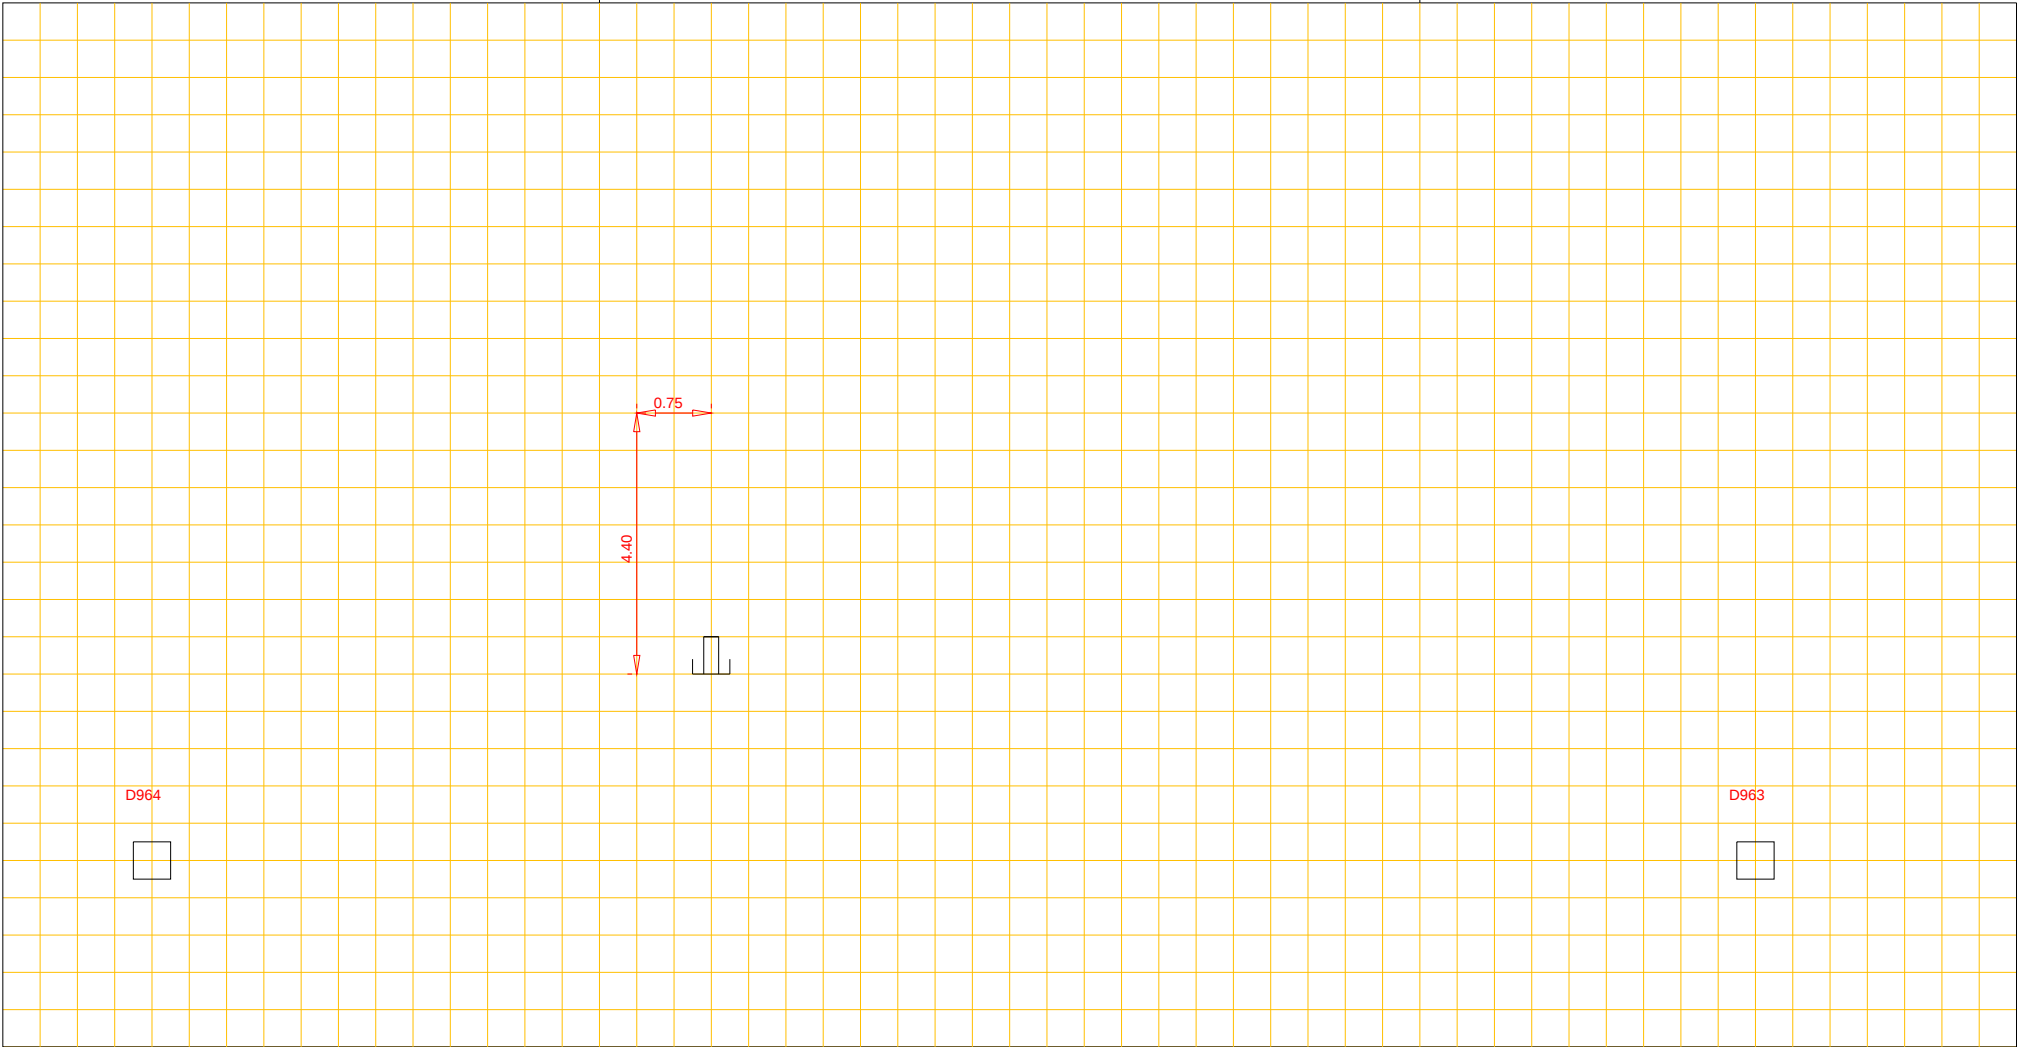

Putnummer D964
Bovenkant putdeksel t.o.v. N.A.P. m+
Binnen onderkant buis t.o.v. N.A.P. m+

beton riool, Ø 30 cm

Putnummer D963
Bovenkant putdeksel t.o.v. N.A.P. m+
Binnen onderkant buis t.o.v. N.A.P. m+