




Woonkern : Gasselternijveen
Straatnaam : Tjalkstraat
Huisnr : 6
Opname datum : 29-10-2007

Rioolrevisie

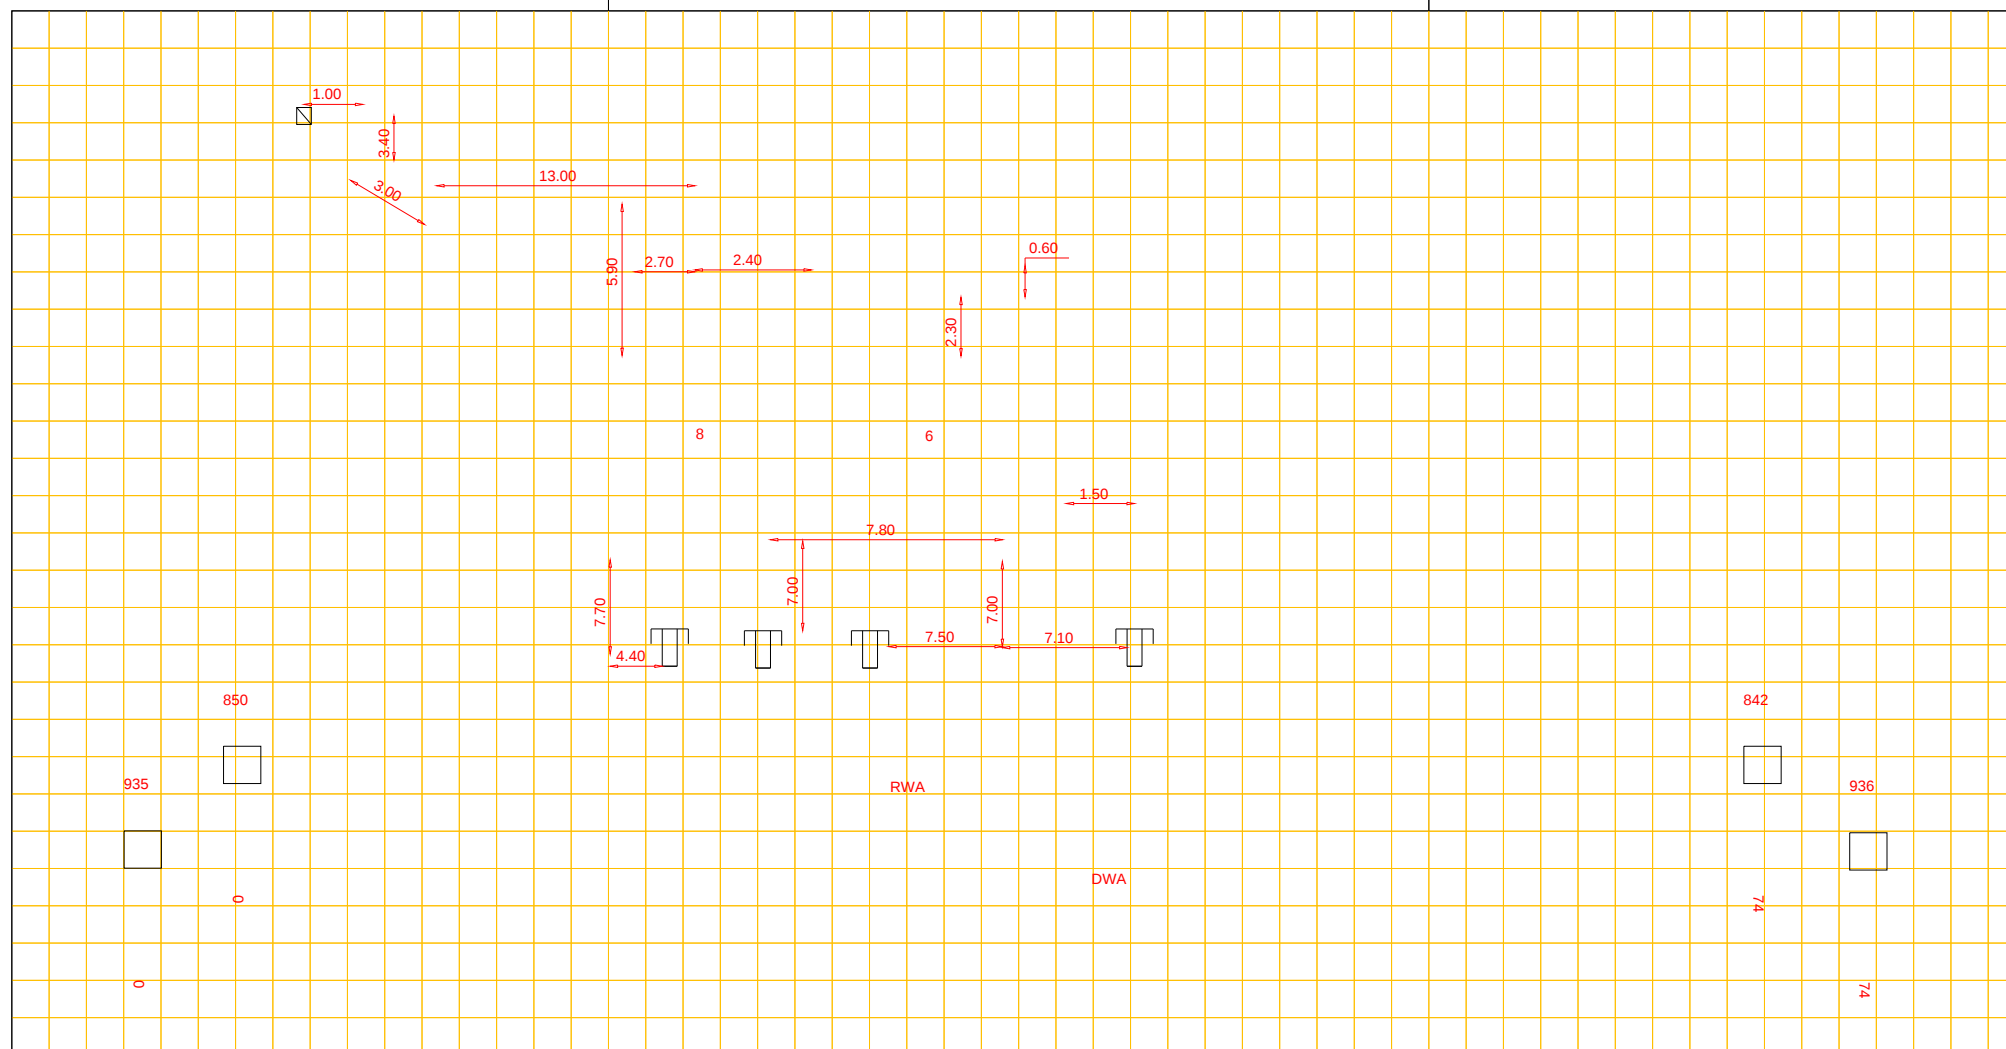

Putnummer	850			
Bovenkant putdeksel		t.o.v. N.A.P.	4.47	m+
Binnen onderkant buis		t.o.v. N.A.P.	3.21	m+

PVC riool, Ø 40 cm

Putnummer	842			
Bovenkant putdeksel		t.o.v. N.A.P.	4.74	m+
Binnen onderkant buis		t.o.v. N.A.P.	3.28	m+