




Afd. Openbare Werken

Woonkern : Gieten
Straatnaam : Hoefblad
Huisnr : 7
Opname datum : 1994

Rioolrevisie

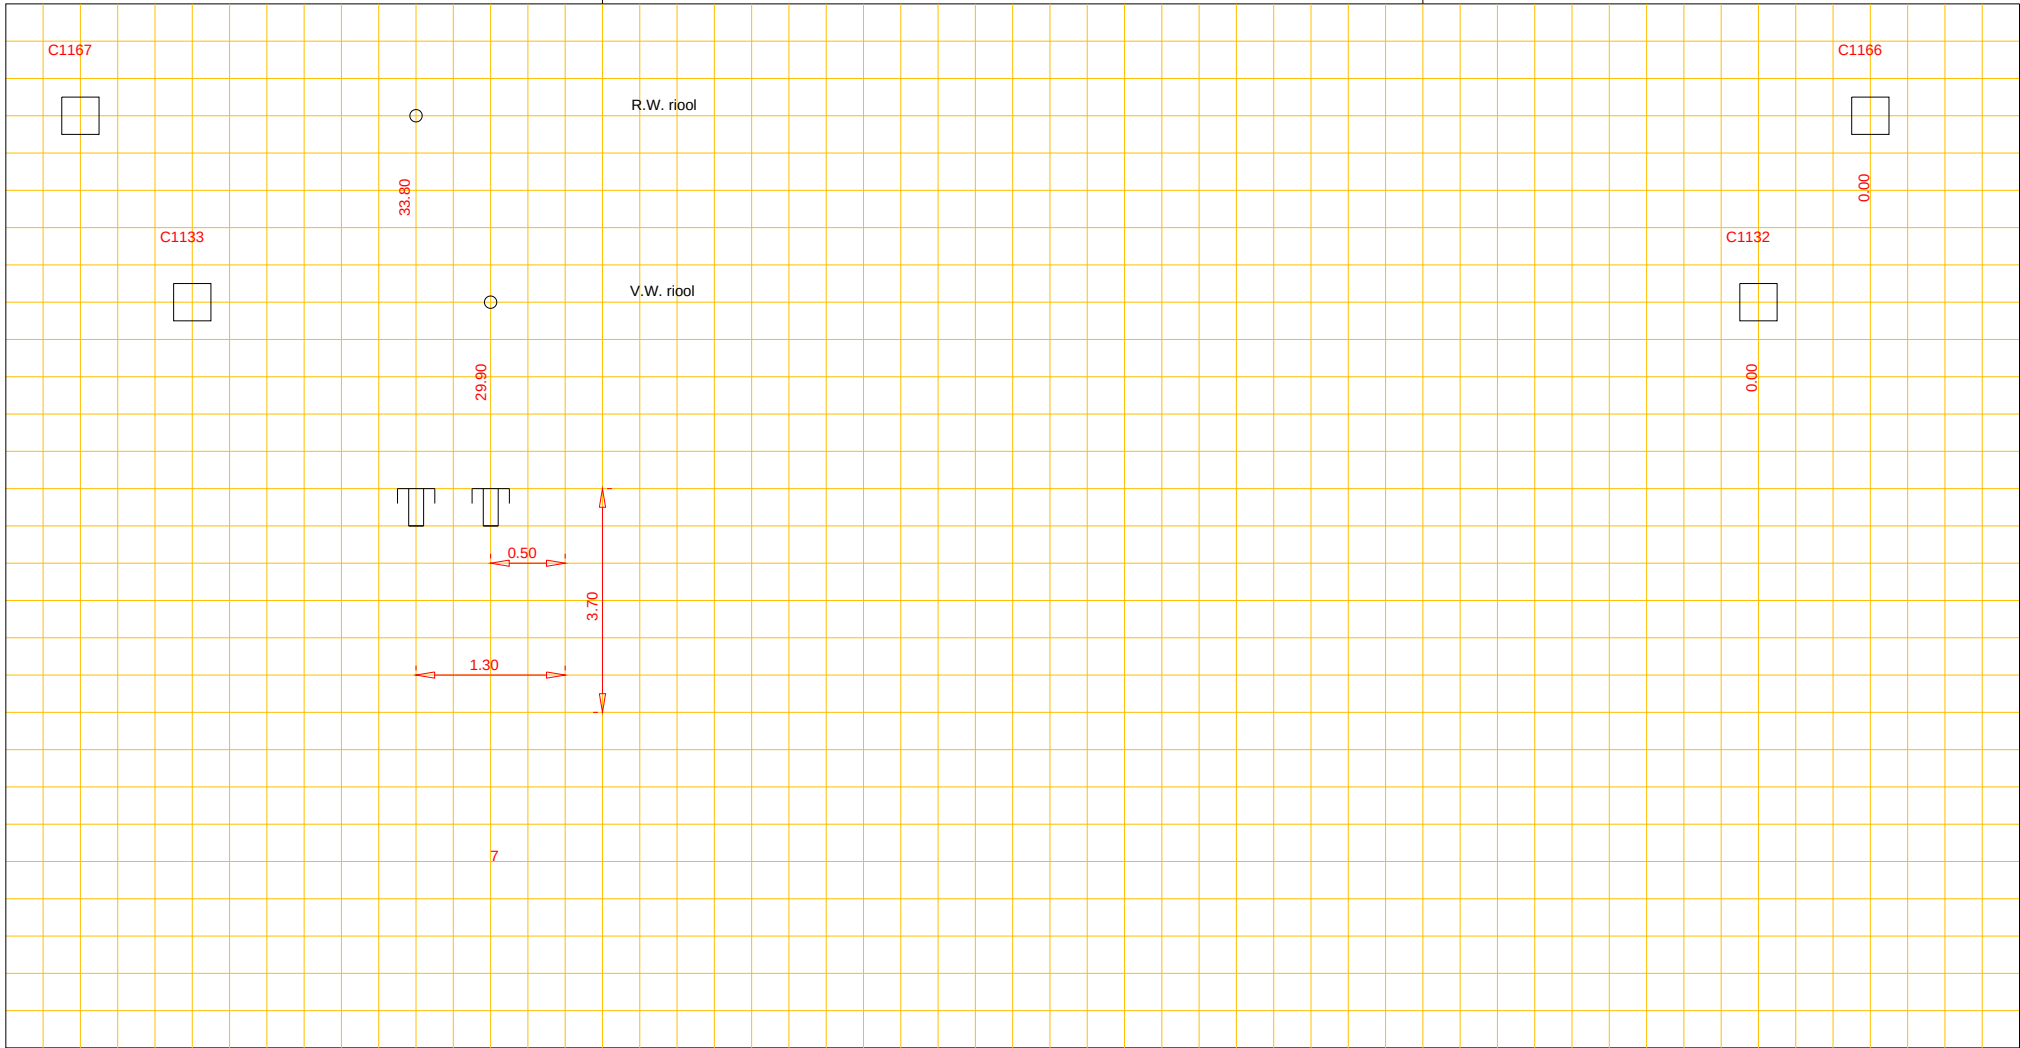

Putnummer C1133
Bovenkant putdeksel t.o.v. N.A.P. m+
Binnen onderkant buis t.o.v. N.A.P. m+

pvc riol, Ø 250 cm

Putnummer C1132
Bovenkant putdeksel t.o.v. N.A.P. m+
Binnen onderkant buis t.o.v. N.A.P. m+