




Afd. Openbare Werken

Woonkern : Gieterveen
Straatnaam : Boerendijk
Huisnr : 25
Opname datum : 1986

Rioolrevisie

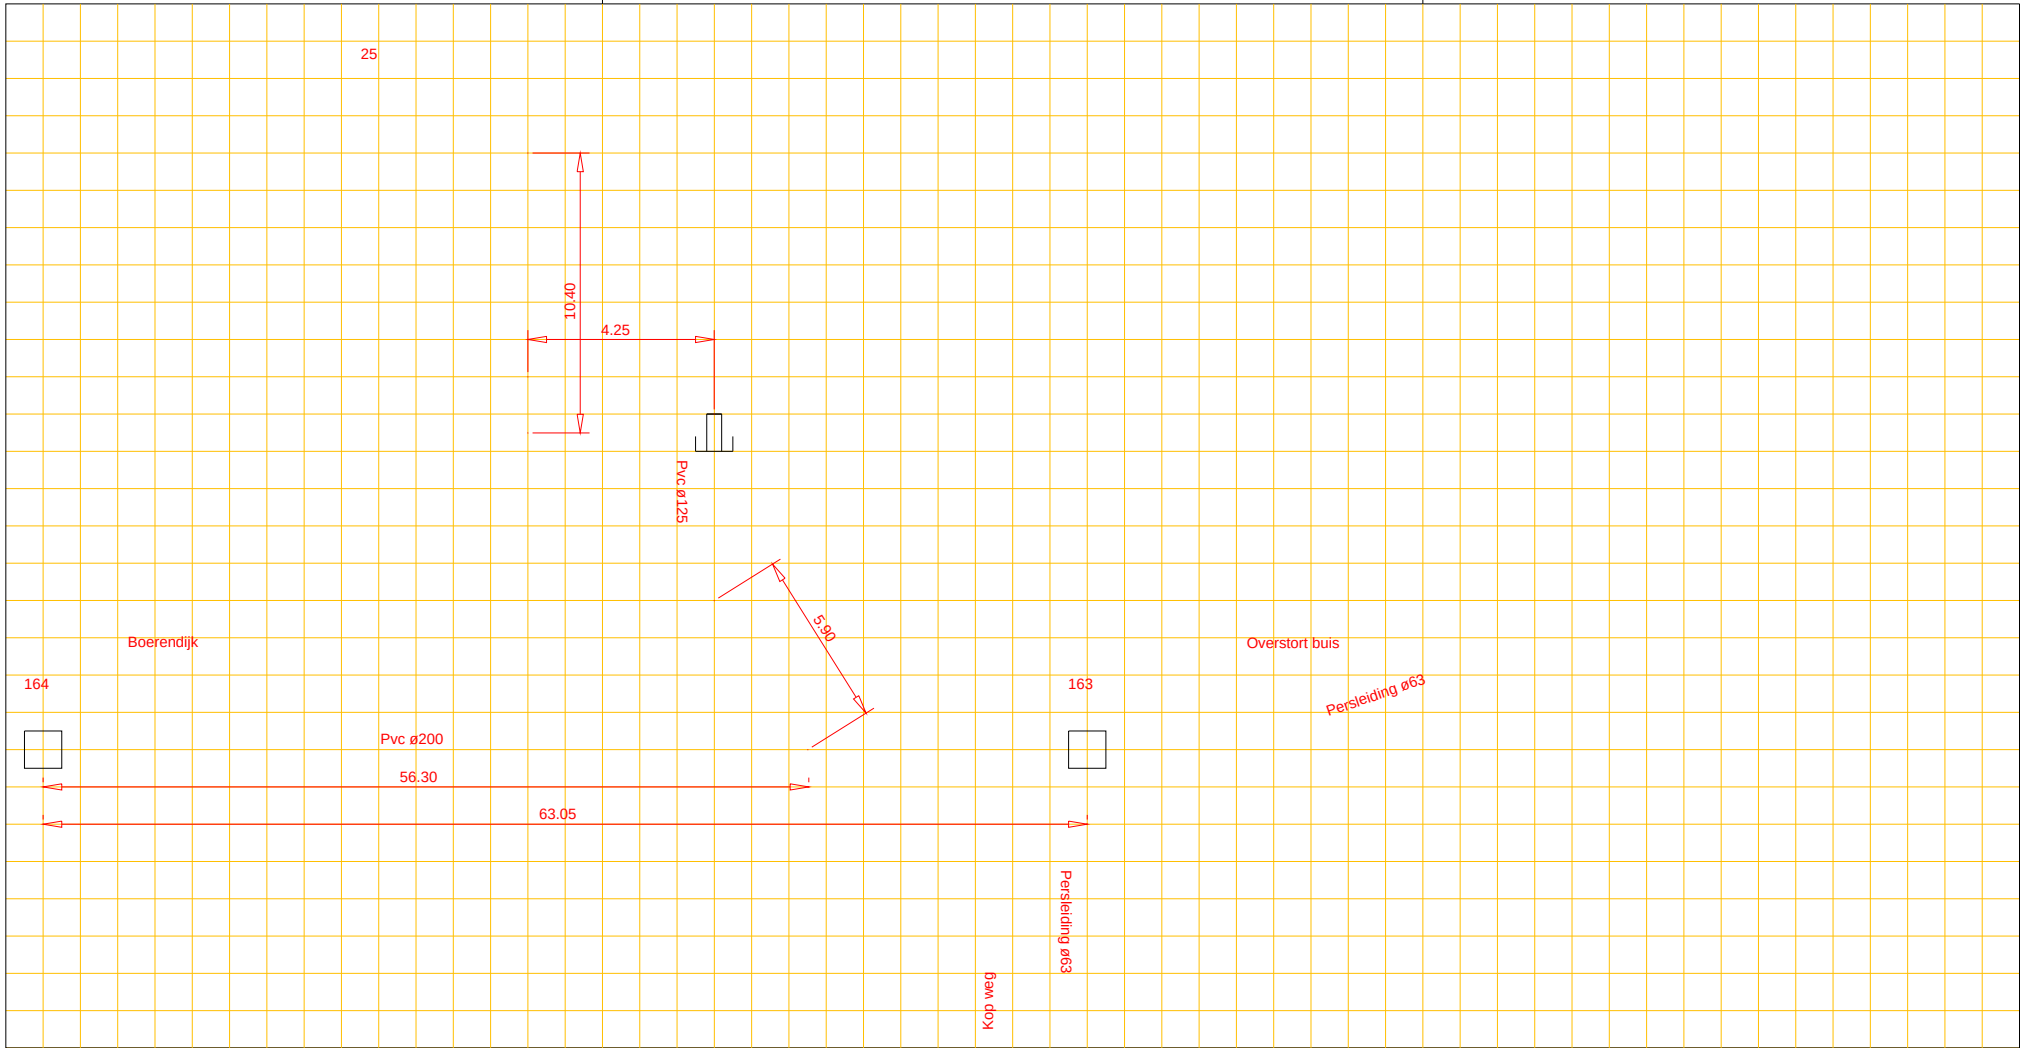

Putnummer	163
Bovenkant putdeksel	t.o.v. N.A.P. 3.340+ m+
Binnen onderkant buis	t.o.v. N.A.P. 2.324+ m+

Pvc riool, Ø 20 cm

Putnummer	164
Bovenkant putdeksel	t.o.v. N.A.P. 3.820+ m+
Binnen onderkant buis	t.o.v. N.A.P. 2.395+ m+