




Afd. Openbare Werken

Woonkern : ANNERVEENSCH KANAAL
Straatnaam : Polderweg
Huisnr : 13
Opname datum : 29 oktober 1983

Rioolrevisie

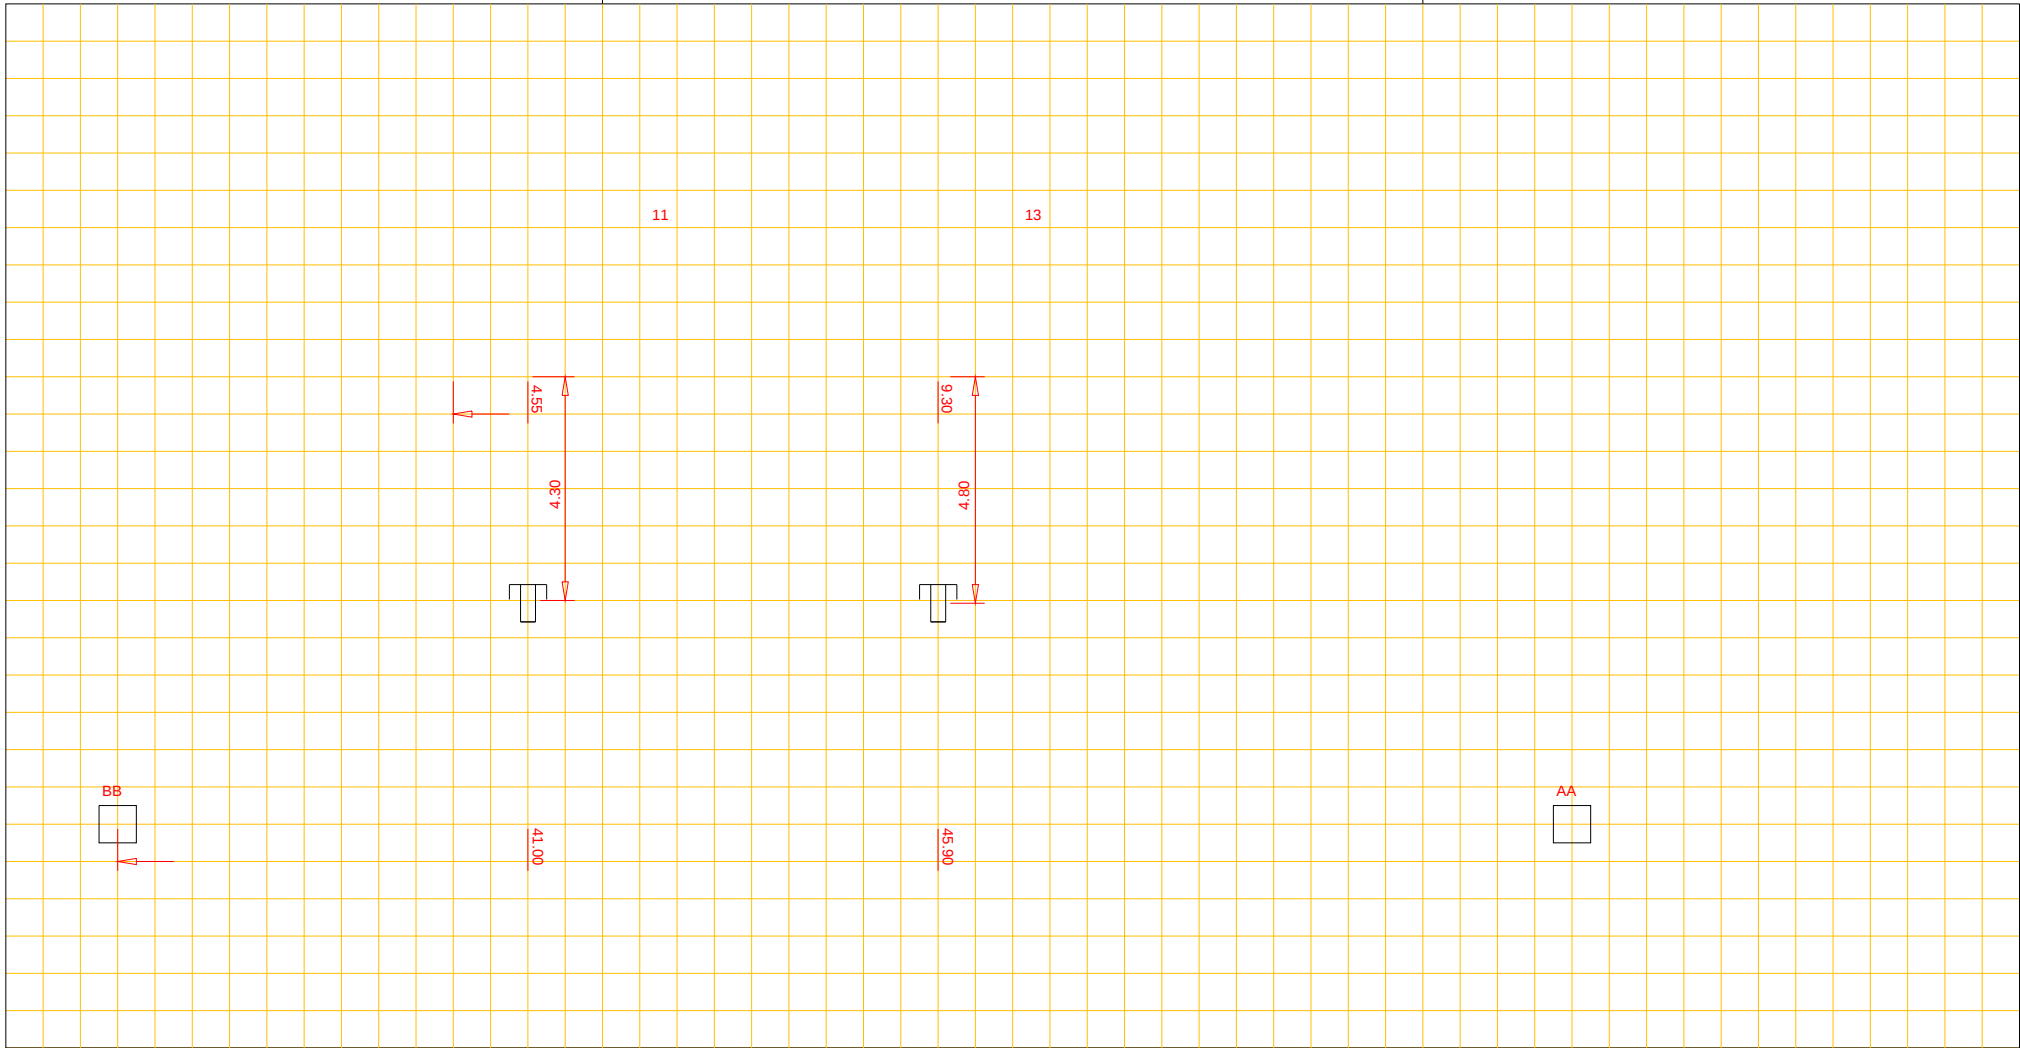

Putnummer
Bovenkant putdeksel t.o.v. N.A.P. m+
Binnen onderkant buis t.o.v. N.A.P. m+

riool, Ø cm

Putnummer
Bovenkant putdeksel t.o.v. N.A.P. m+
Binnen onderkant buis t.o.v. N.A.P. m+