


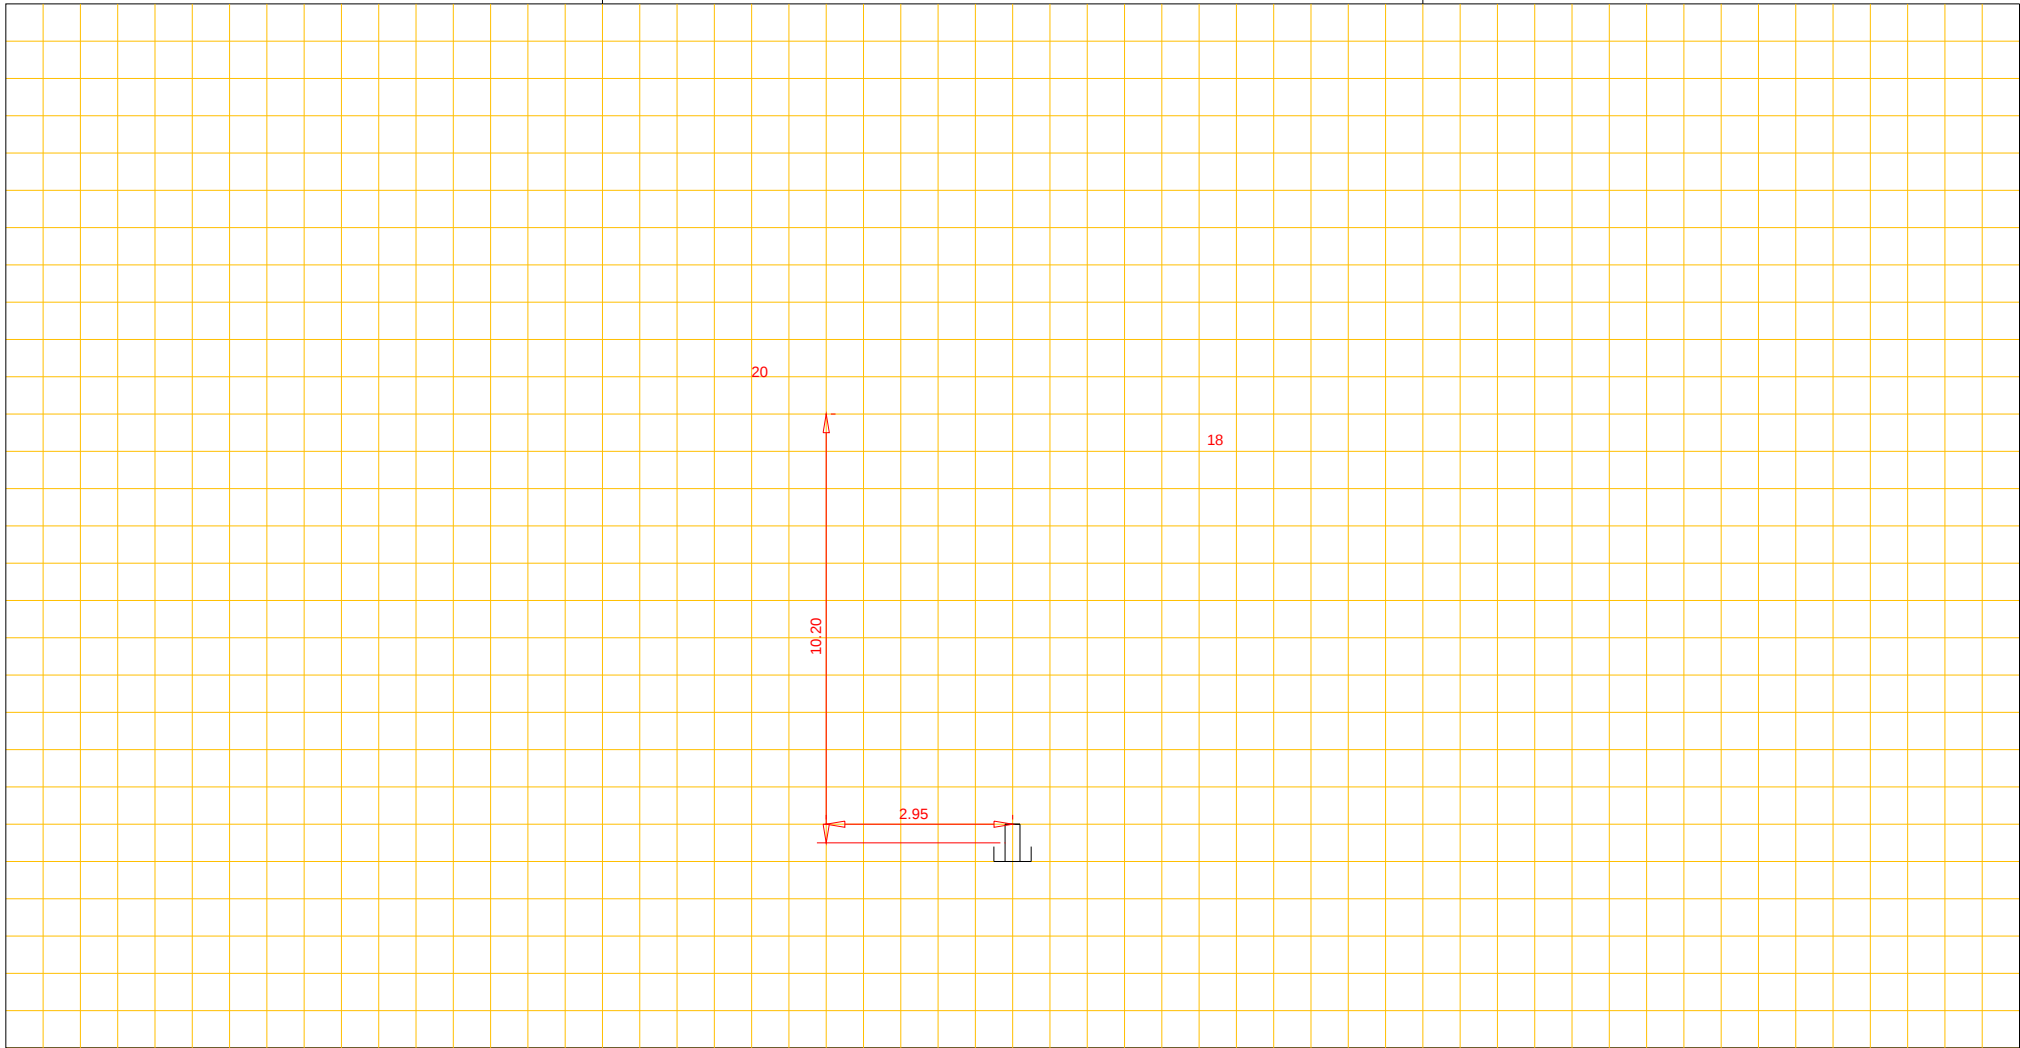

Afd. Openbare Werken

Woonkern : Rolde
Straatnaam : Eswal
Huisnr : 20
Opname datum : 12-06-1970

Rioolrevisie



Putnummer
Bovenkant putdeksel t.o.v. N.A.P. m+
Binnen onderkant buis t.o.v. N.A.P. m+

riool, Ø cm

Putnummer
Bovenkant putdeksel t.o.v. N.A.P. m+
Binnen onderkant buis t.o.v. N.A.P. m+