




Woonkern : Gieterveen
Straatnaam : Broek
Huisnr : 25. 26. 28. 30
Opname datum : 1976

Rioolrevisie

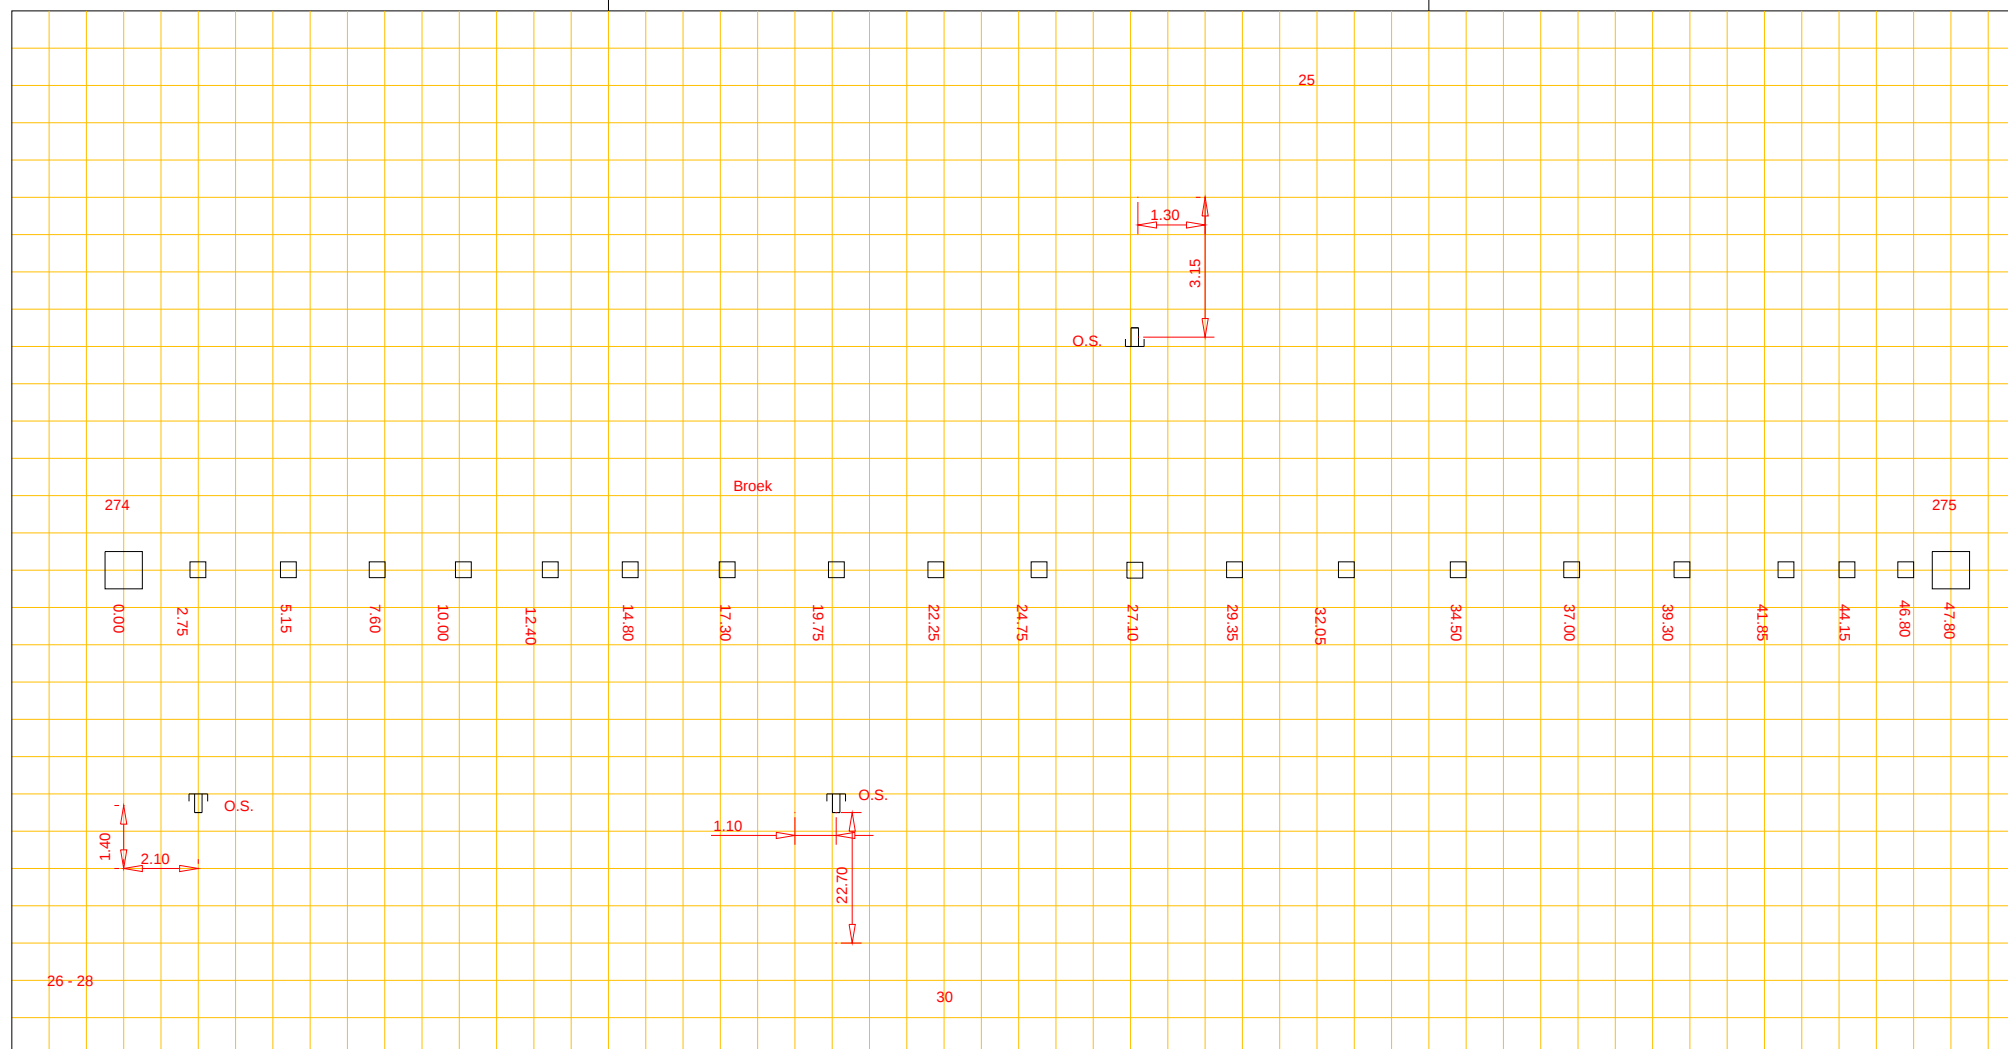

Putnummer	274		
Bovenkant putdeksel		t.o.v. N.A.P.	3.842+ m+
Binnen onderkant buis		t.o.v. N.A.P.	0.732+ m+

Beton riool, Ø 50 cm

Putnummer	275			
Bovenkant putdeksel		t.o.v. N.A.P.	3.895+	m+
Binnen onderkant buis		t.o.v. N.A.P.	1.245+	m+