




Afd. Openbare Werken

Woonkern : Gasselternijveen
Straatnaam : Schoenerstraat
Huisnr : 2
Opname datum : 03-09-2007

Rioolrevisie

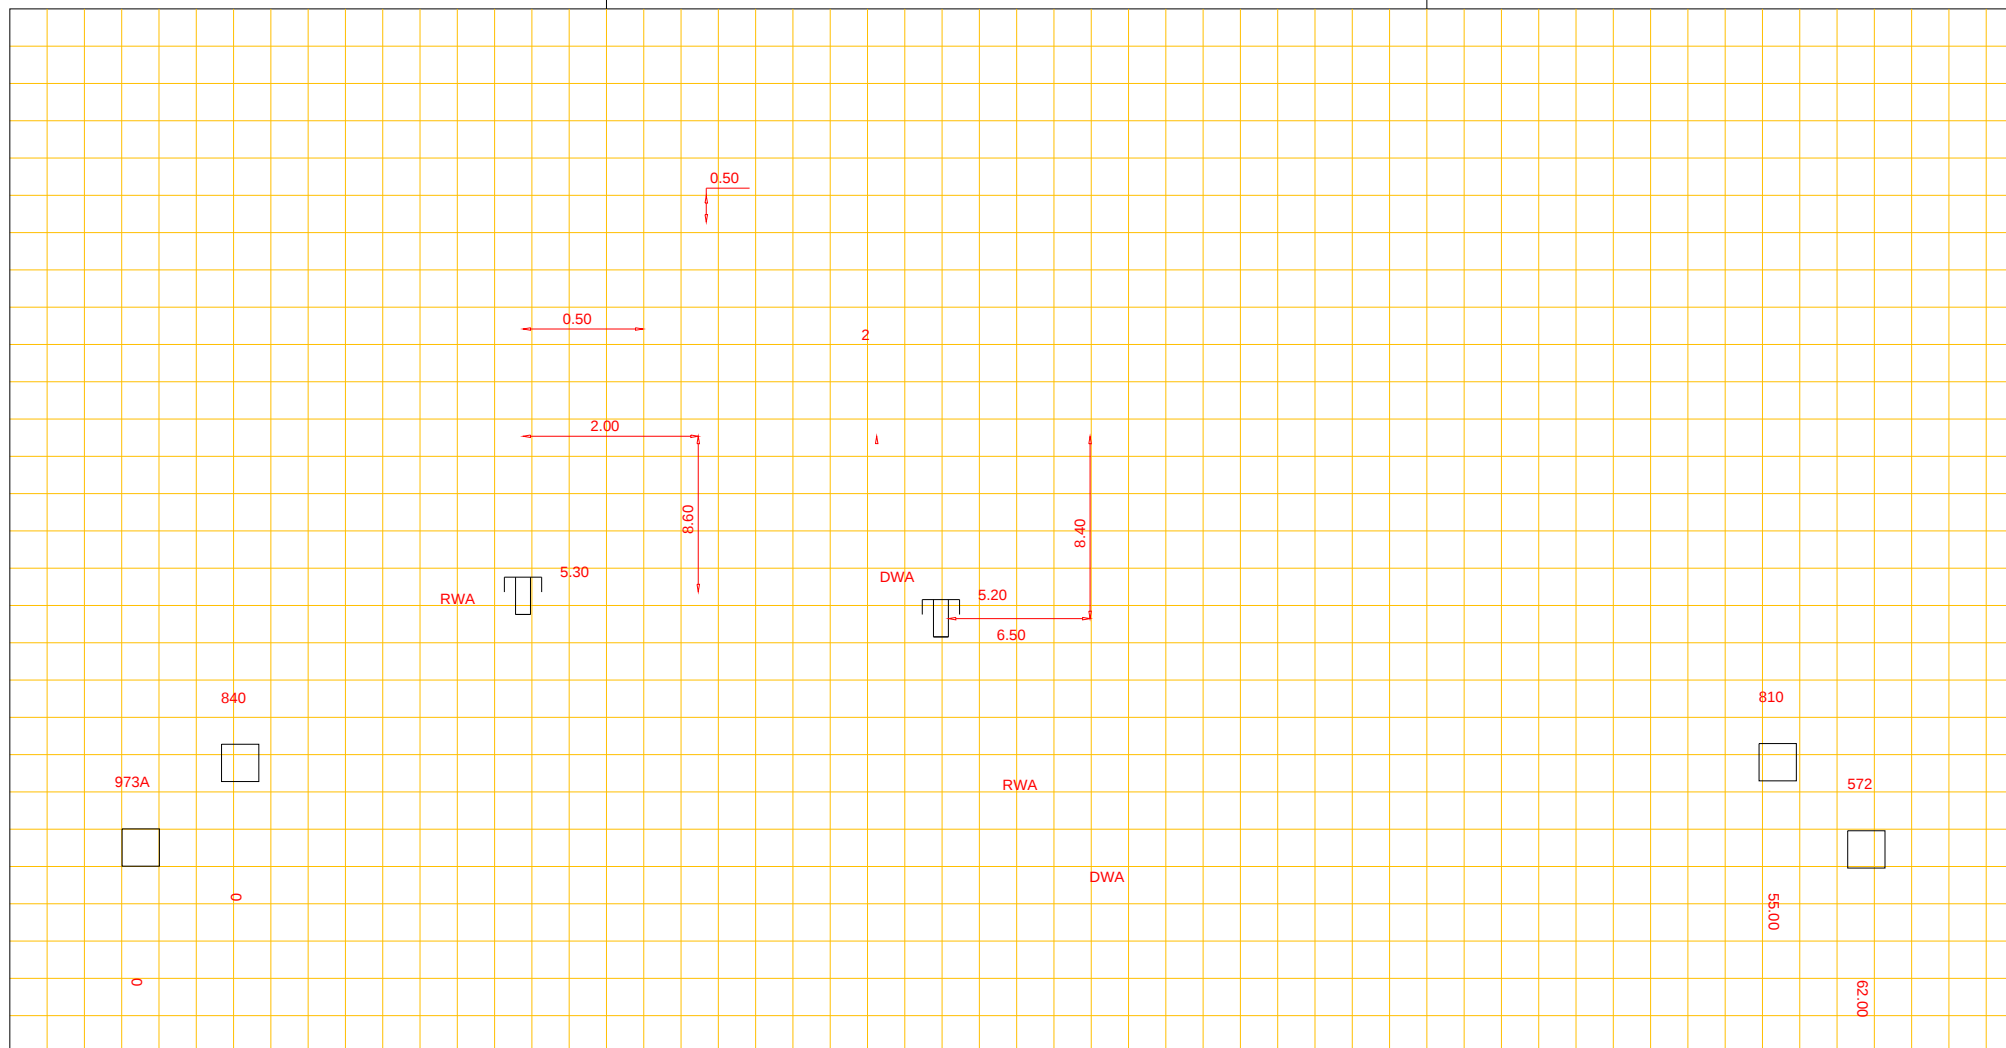

Putnummer	840
Bovenkant putdeksel	t.o.v. N.A.P. +4.66 m+
Binnen onderkant buis	t.o.v. N.A.P. +3.34 m+

PVC riool, Ø 25.00 cm

Putnummer	810
Bovenkant putdeksel	t.o.v. N.A.P. +4.72 m+
Binnen onderkant buis	t.o.v. N.A.P. +3.41 m+