


Wielwater

GEMEENTE GASSELTE
WOONKERN GASSELTE
DIENST 1970 PROJ. GS-205
BERKEN AAN

KAART nr 7
VAN CONTROLEPUT
nr. 143 TOT nr. 142
218 217


AFSTAND CONTROLEPUT H.O.H. 47,80 m

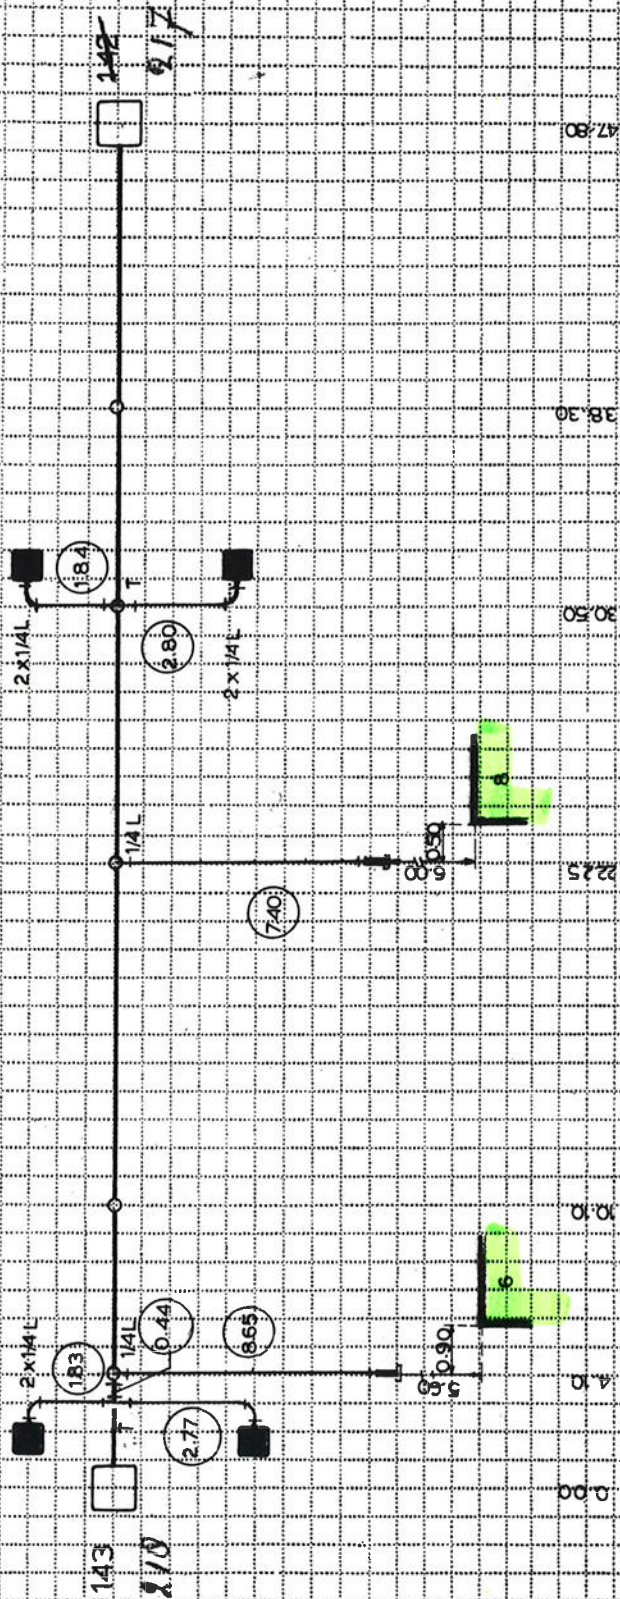

CONTROLEPUT nr. ~~143~~ 218 GROOT $\varnothing$ 0.90 m
BOVENKANT PUTDEKSEL to.v. N.A.P. 15.11 m +
BINNENONDERKANT RIOOL to.v. N.A.P. 12.48 m +

59
PROFIEL VAN HET RIOOL $\varnothing$ 50 cm
STROOMRICHTING

CONTROLEPUT nr. ~~142~~ 217 GROOT $\varnothing$ 0.90 m
BOVENKANT PUTDEKSEL to.v. N.A.P. 15.36 m +
BINNENONDERKANT RIOOL to.v. N.A.P. 12.50 m +
N.V. INGENIEURSBUREAU MABEG - UTRECHT

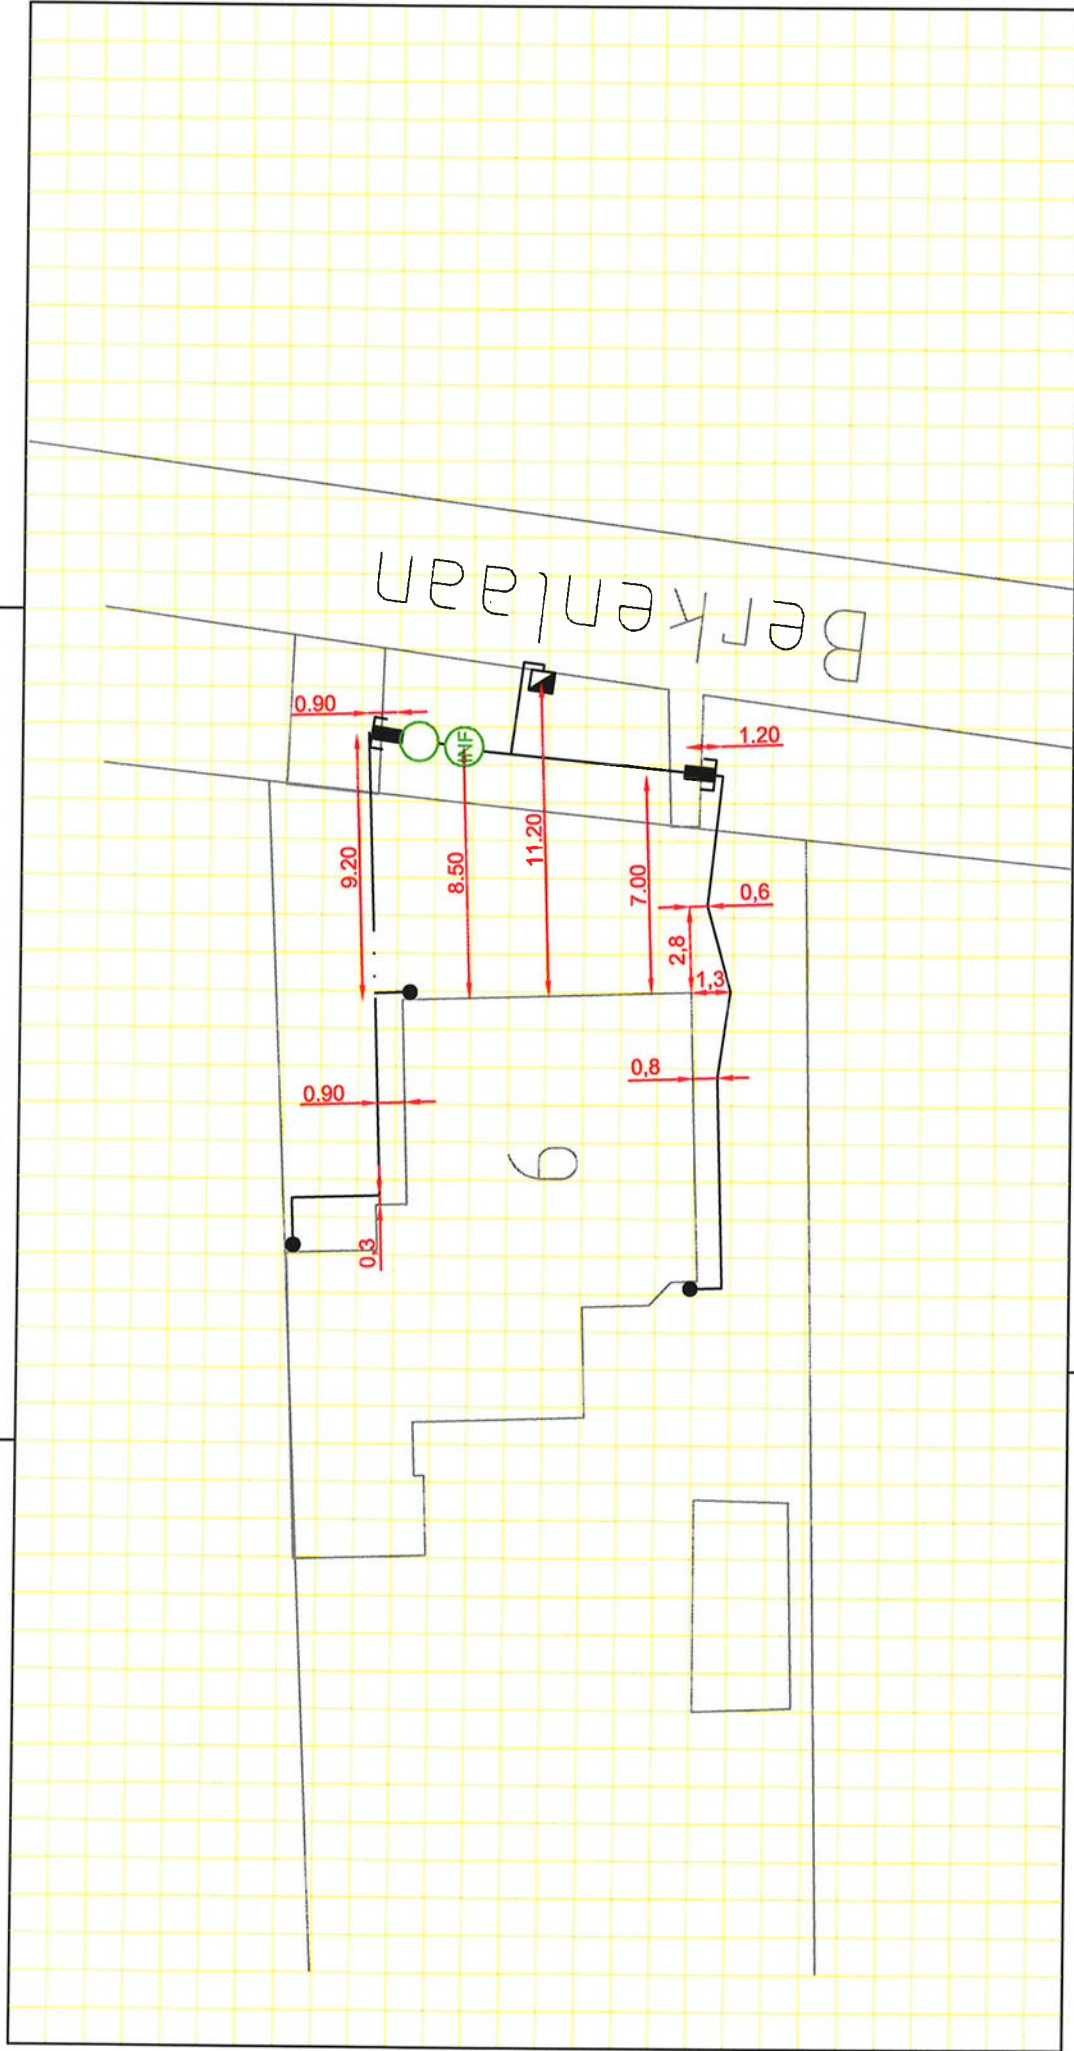

Putnummer
Bovenkant putdeksel
Binnen onderkant buis

t.o.v. N.A.P.
t.o.v. N.A.P.

m+
m+

riool, Ø cm

Putnummer
Bovenkant putdeksel
Binnen onderkant buis

t.o.v. N.A.P.
t.o.v. N.A.P.

m+
m+