




Afd. Openbare Werken

Woonkern : Gieterveen
Straatnaam : Veenakkers
Huisnr : 28 en 30
Opname datum : 26-09-2013

Rioolrevisie

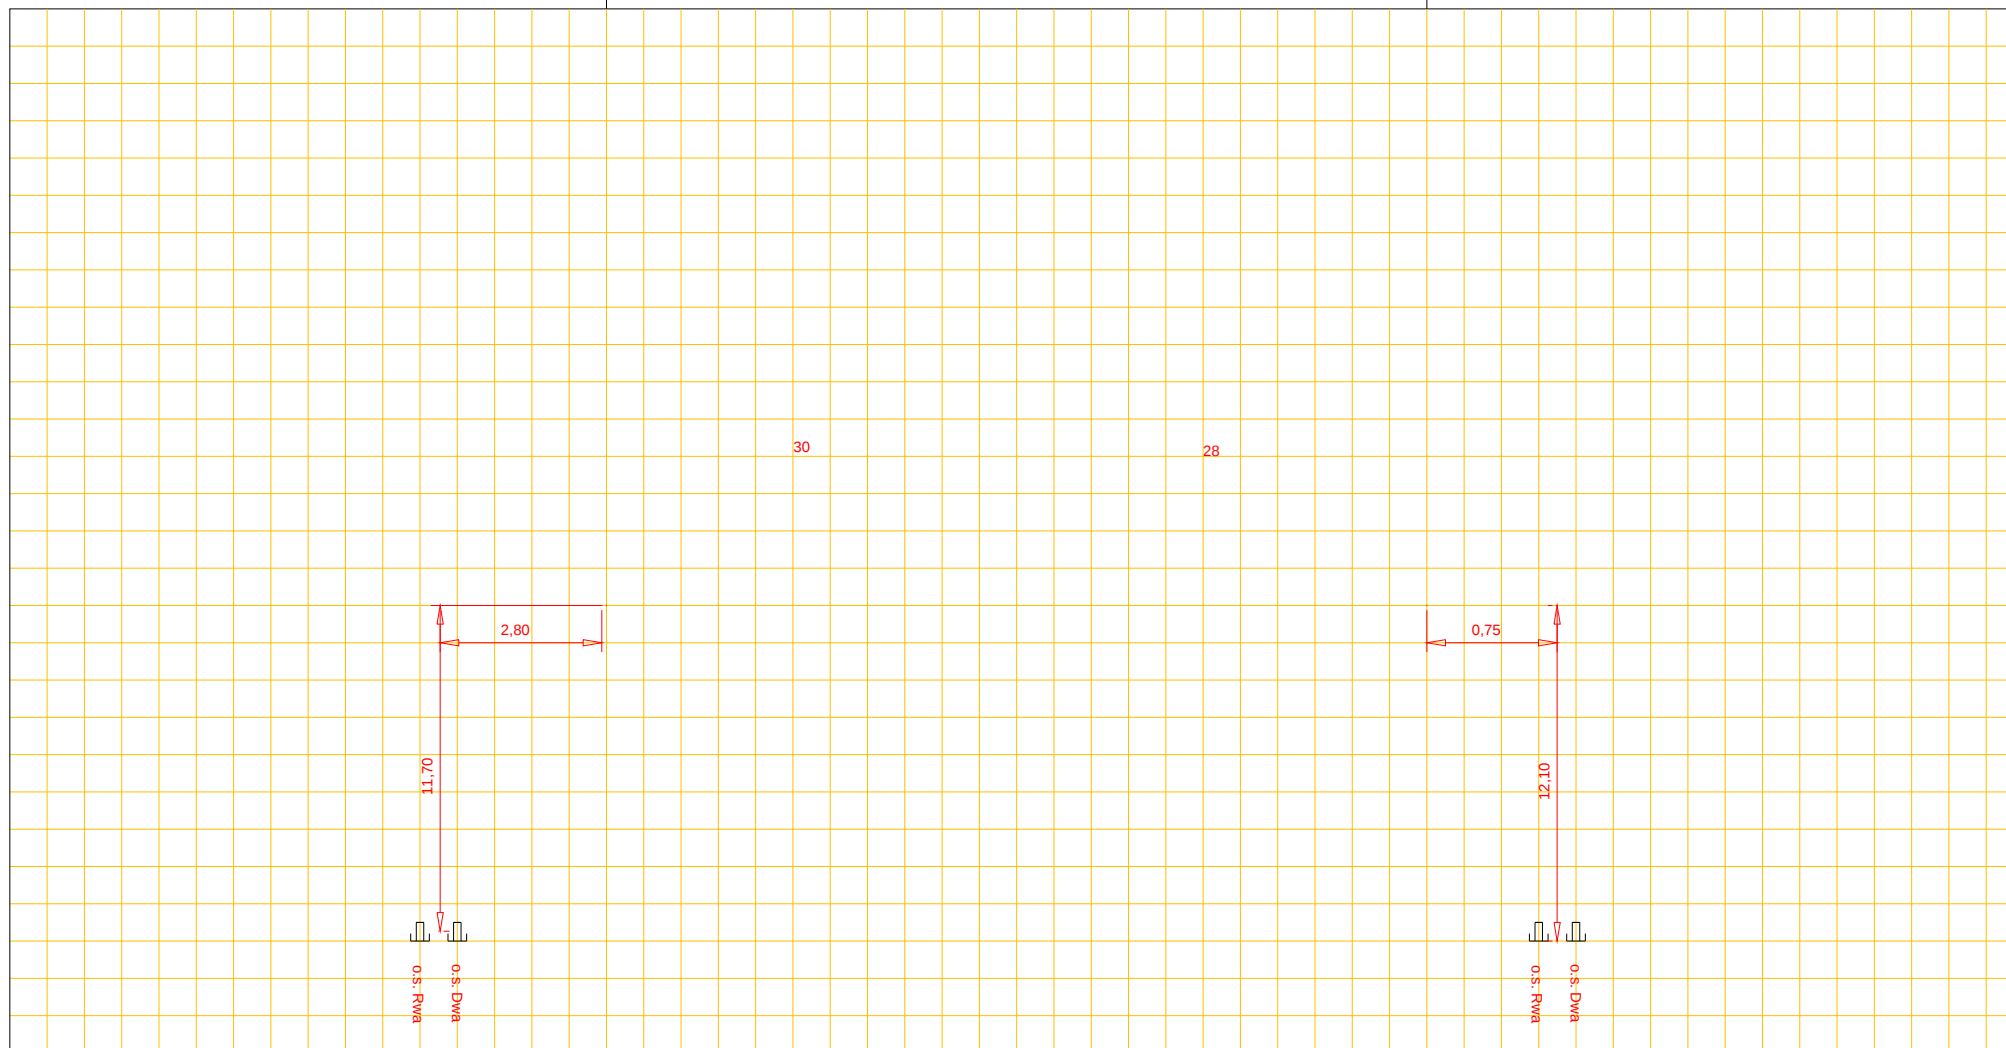

Putnummer	415
Bovenkant putdeksel	t.o.v. N.A.P. 3,55+ m+
Binnen onderkant buis	t.o.v. N.A.P. 1,89+ m+

Pvc riool, Ø 31,5 cm

Putnummer	416
Bovenkant putdeksel	t.o.v. N.A.P. 3,50+ m+
Binnen onderkant buis	t.o.v. N.A.P. 1,94 m+