




Afd. Openbare Werken

Woonkern : Gieten
Straatnaam : Boddeveld
Huisnr : 12
Opname datum :

Rioolrevisie

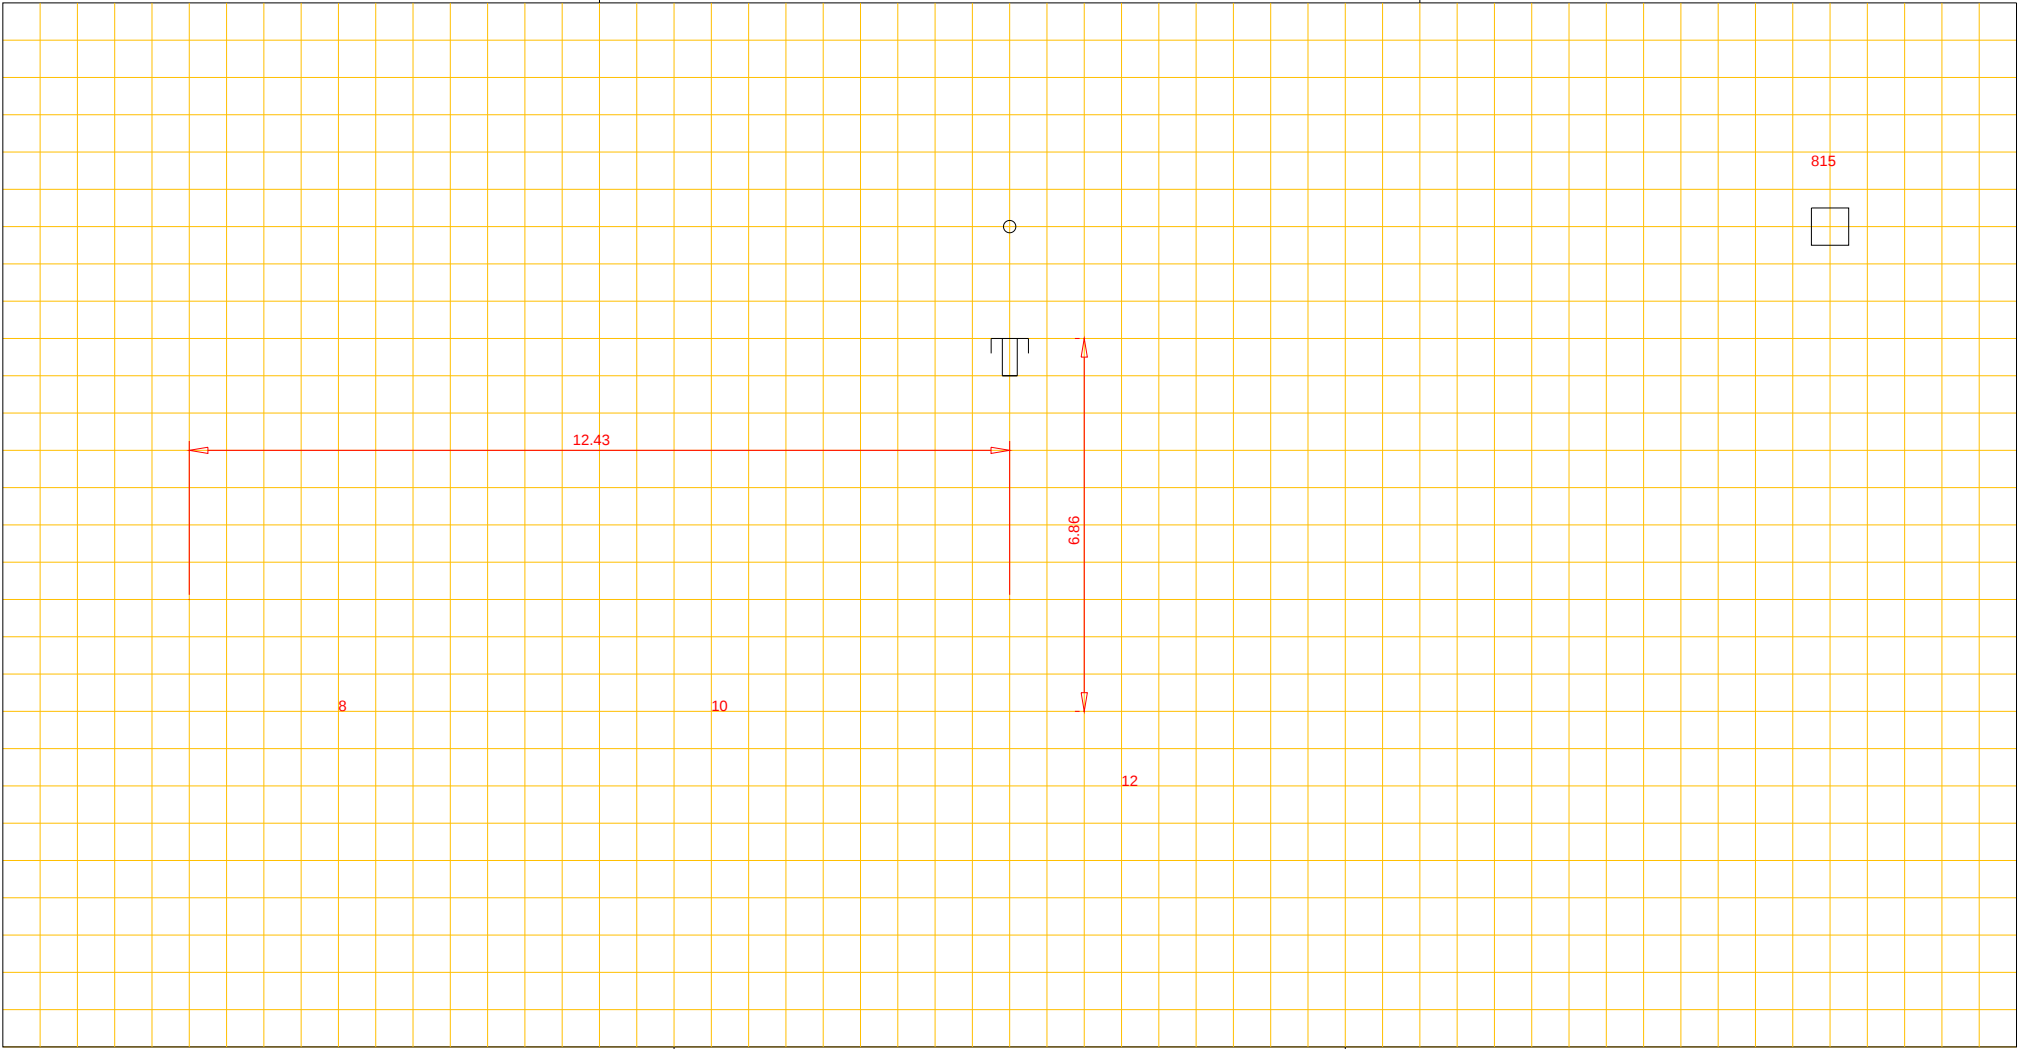

Putnummer
Bovenkant putdeksel t.o.v. N.A.P. m+
Binnen onderkant buis t.o.v. N.A.P. m+

pvc riool, Ø 300 cm

Putnummer 815
Bovenkant putdeksel t.o.v. N.A.P. m+
Binnen onderkant buis t.o.v. N.A.P. m+